


Dachgeschoss  
1/100

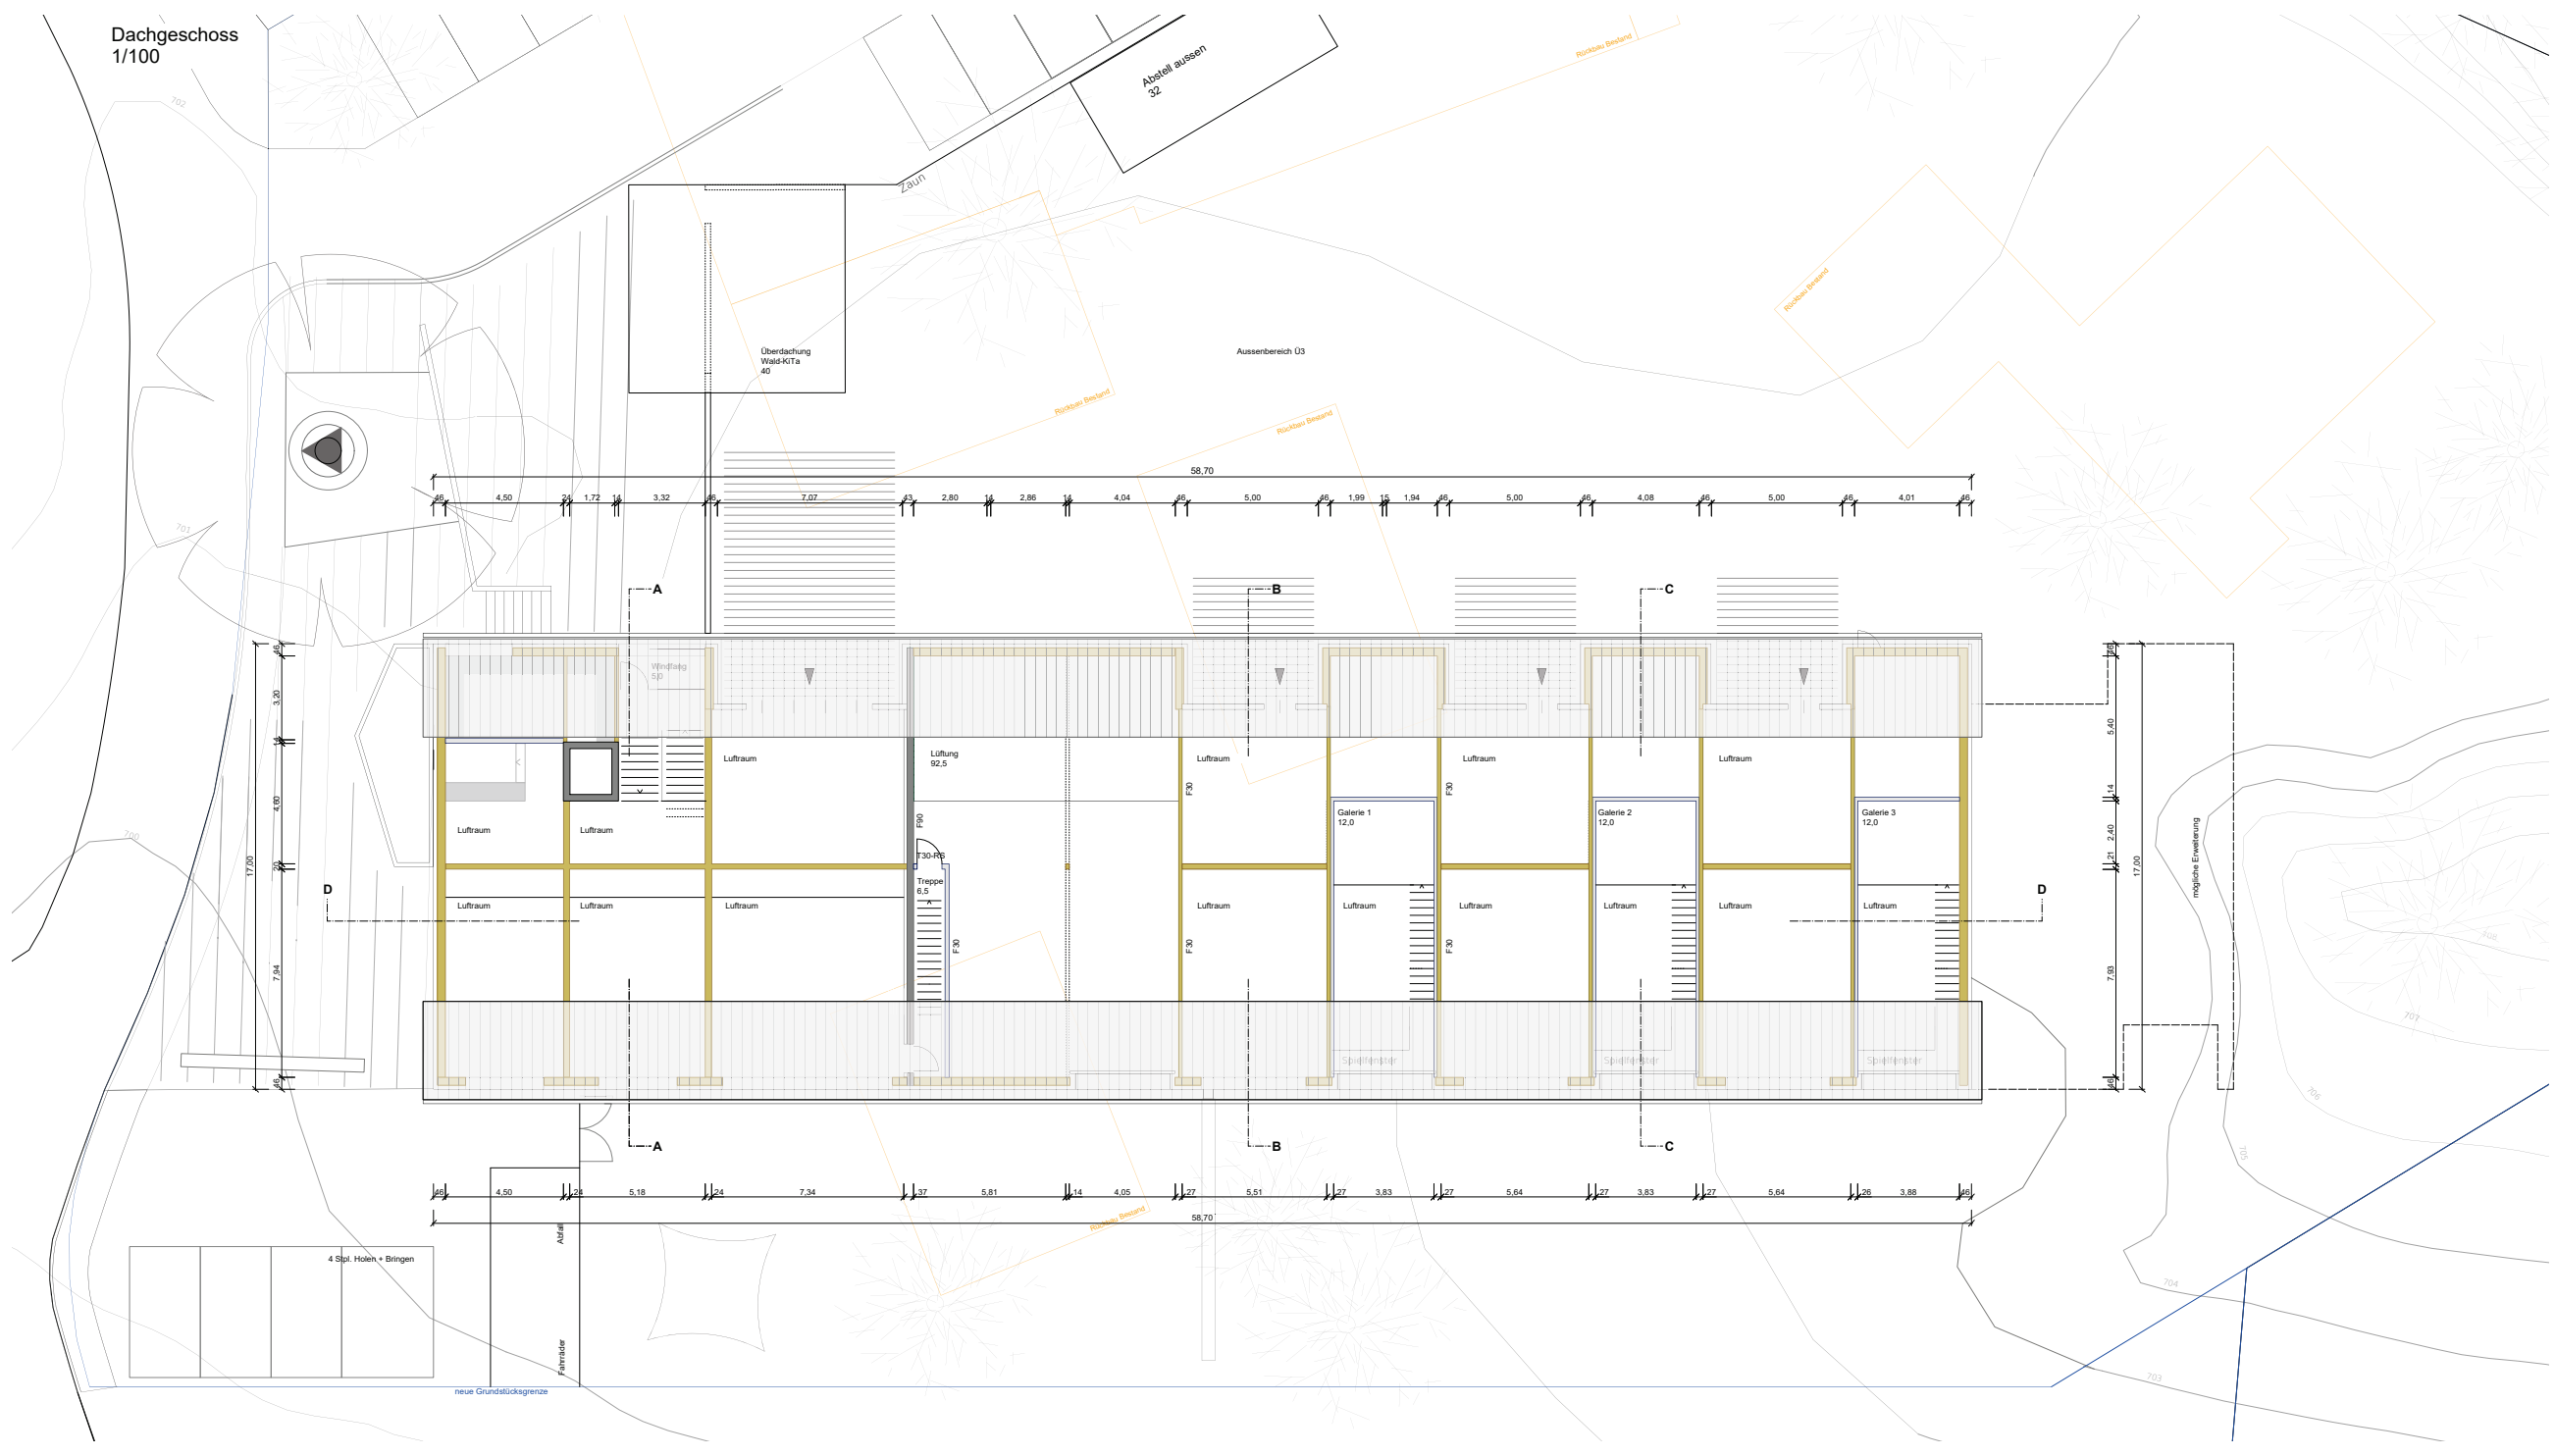

**Baugesuch**

Projekt  
MUP - Neubau Kindertagesstätte Mullewapp in Vogt

**Kindertagesstätte Mullewapp**  
Hengenen 1, 88267 Vogt

Bauherr  
Gemeinde Vogt  
Kirchstraße 11  
88267 Vogt  
fon 07529-209-0

Architekt, Planverfasser  
**roterpunkt  
architekten**  
roterpunkt architekten  
Kistler, Sohn, Waizenegger  
Architekturpartnerschaft mbB  
Oberamteigasse 5  
88214 Ravensburg  
fon 0751-180 850 16

Planungsstadium  
Bauantrag  
gezeichnet  
ms / ps  
Plangröße  
118,9 x 59,4

**Grundriss DG**

Maßstab  
M 1/100  
Datum  
05.03.21  
Plannummer  
MUP\_04\_003