Alternative 2

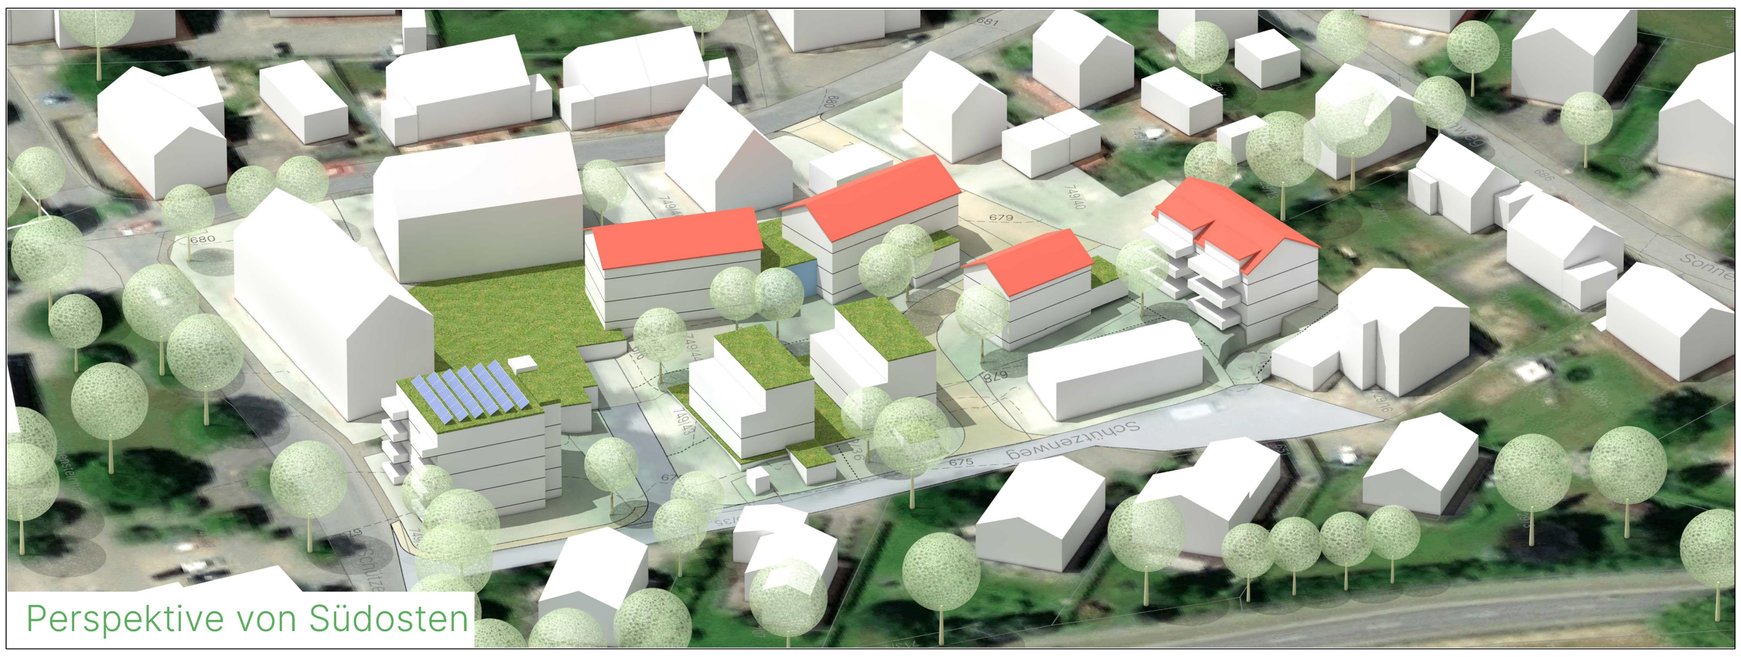

Perspektive von Südosten

Lageplan mit Schnittlagen M 1:500

0m 20 40 60 80 100 120 140 160 180 200

Schnitt A

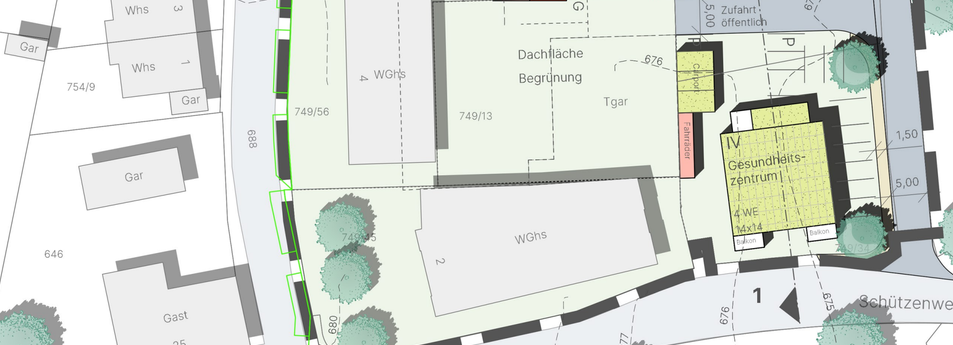

Schnitt 1

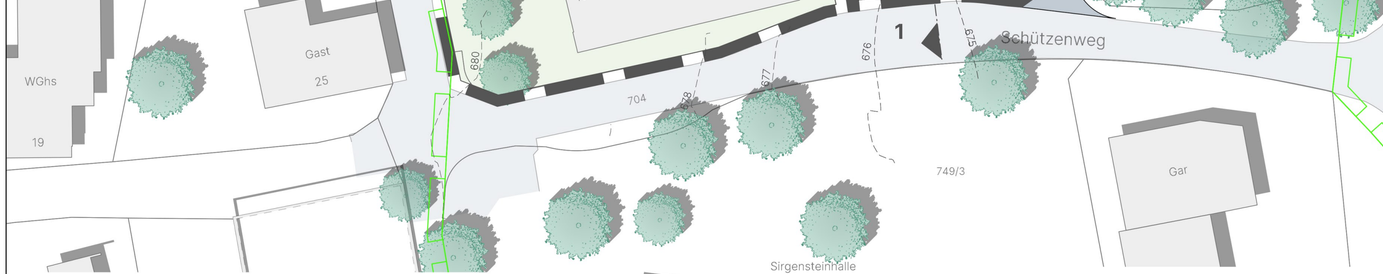

Geländeschnitte M 1:500

0m 20 40 60 80 100 120 140 160 180 200

SIEBER CONSULT

Stadtplanung Artenschutz Immissions-schutz Landschafts-planung

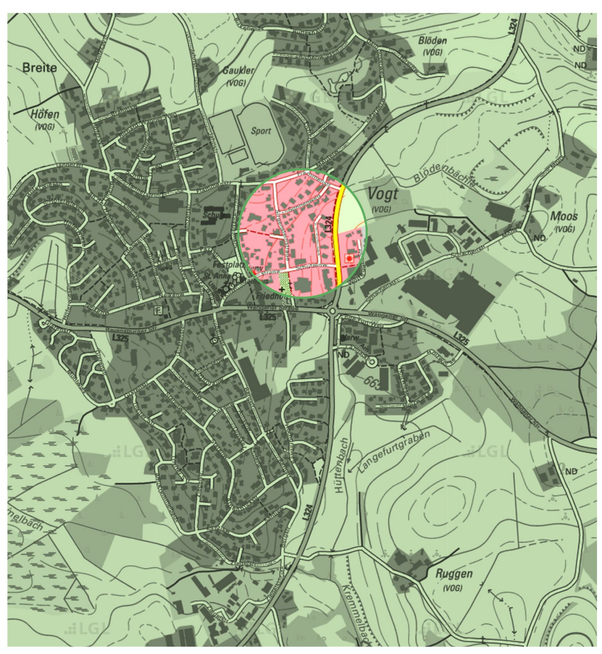

Städtebaulicher Entwurf
Alternative 2

Gemeinde Vogt
Städtebaulicher Entwurf
"Sirgensteinstraße/Schützenweg"

M 1: 500
19.01.2023
Sieber Consult GmbH