


M 1: 500



Öffentliche Bauvorschriften	Typ 1 Z III o	Öffentliche Bauvorschriften	Typ 2 Z III o
	SD/WD/FD/PD		SD/WD/FD/PD

Zur näheren Erläuterung dieser und weiterer Festsetzungen und Vorschriften - siehe Text

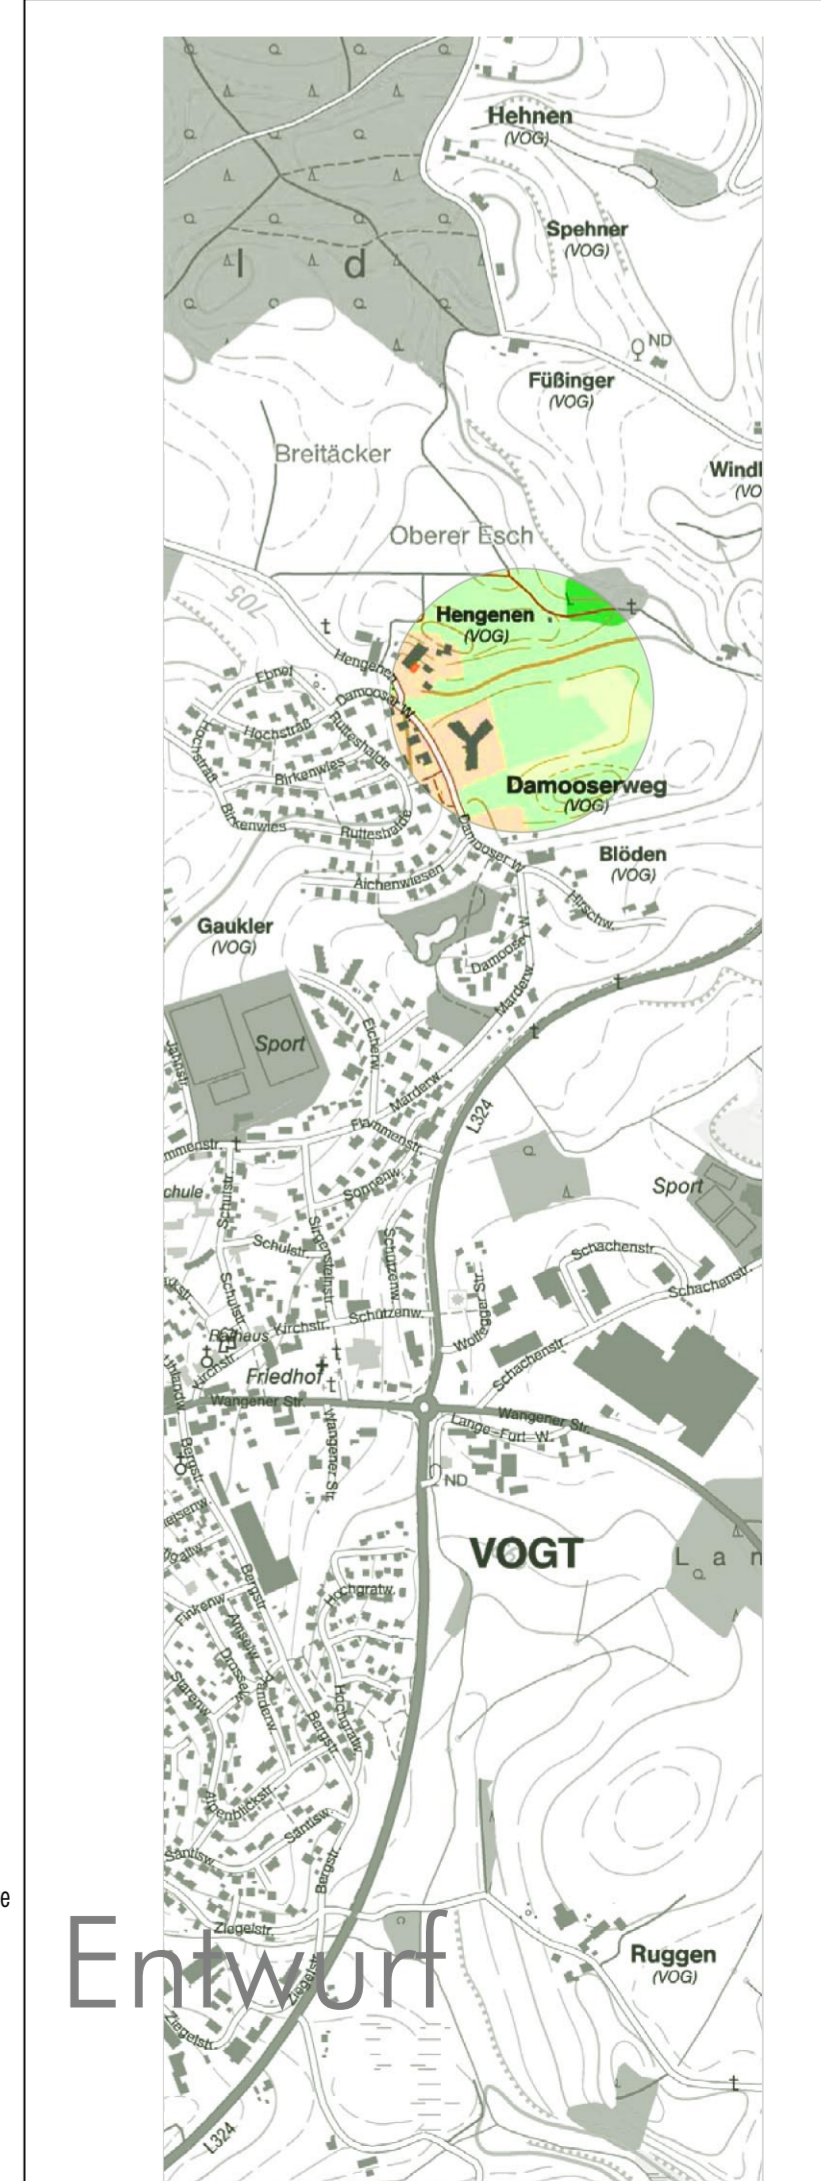

Fassung 08.02.2024
Büro Sieber
www.buerosieber.de

Gemeinde Vogt
 Bebauungsplan "Damoserweg-Küchel"
 und die örtlichen Bauvorschriften hierzu

Entwurf