


M 1: 1.000
Bebauungsplan "Berg" (Fassung vom 08.10.1990, rechtsverbindlich seit 23.01.1992)

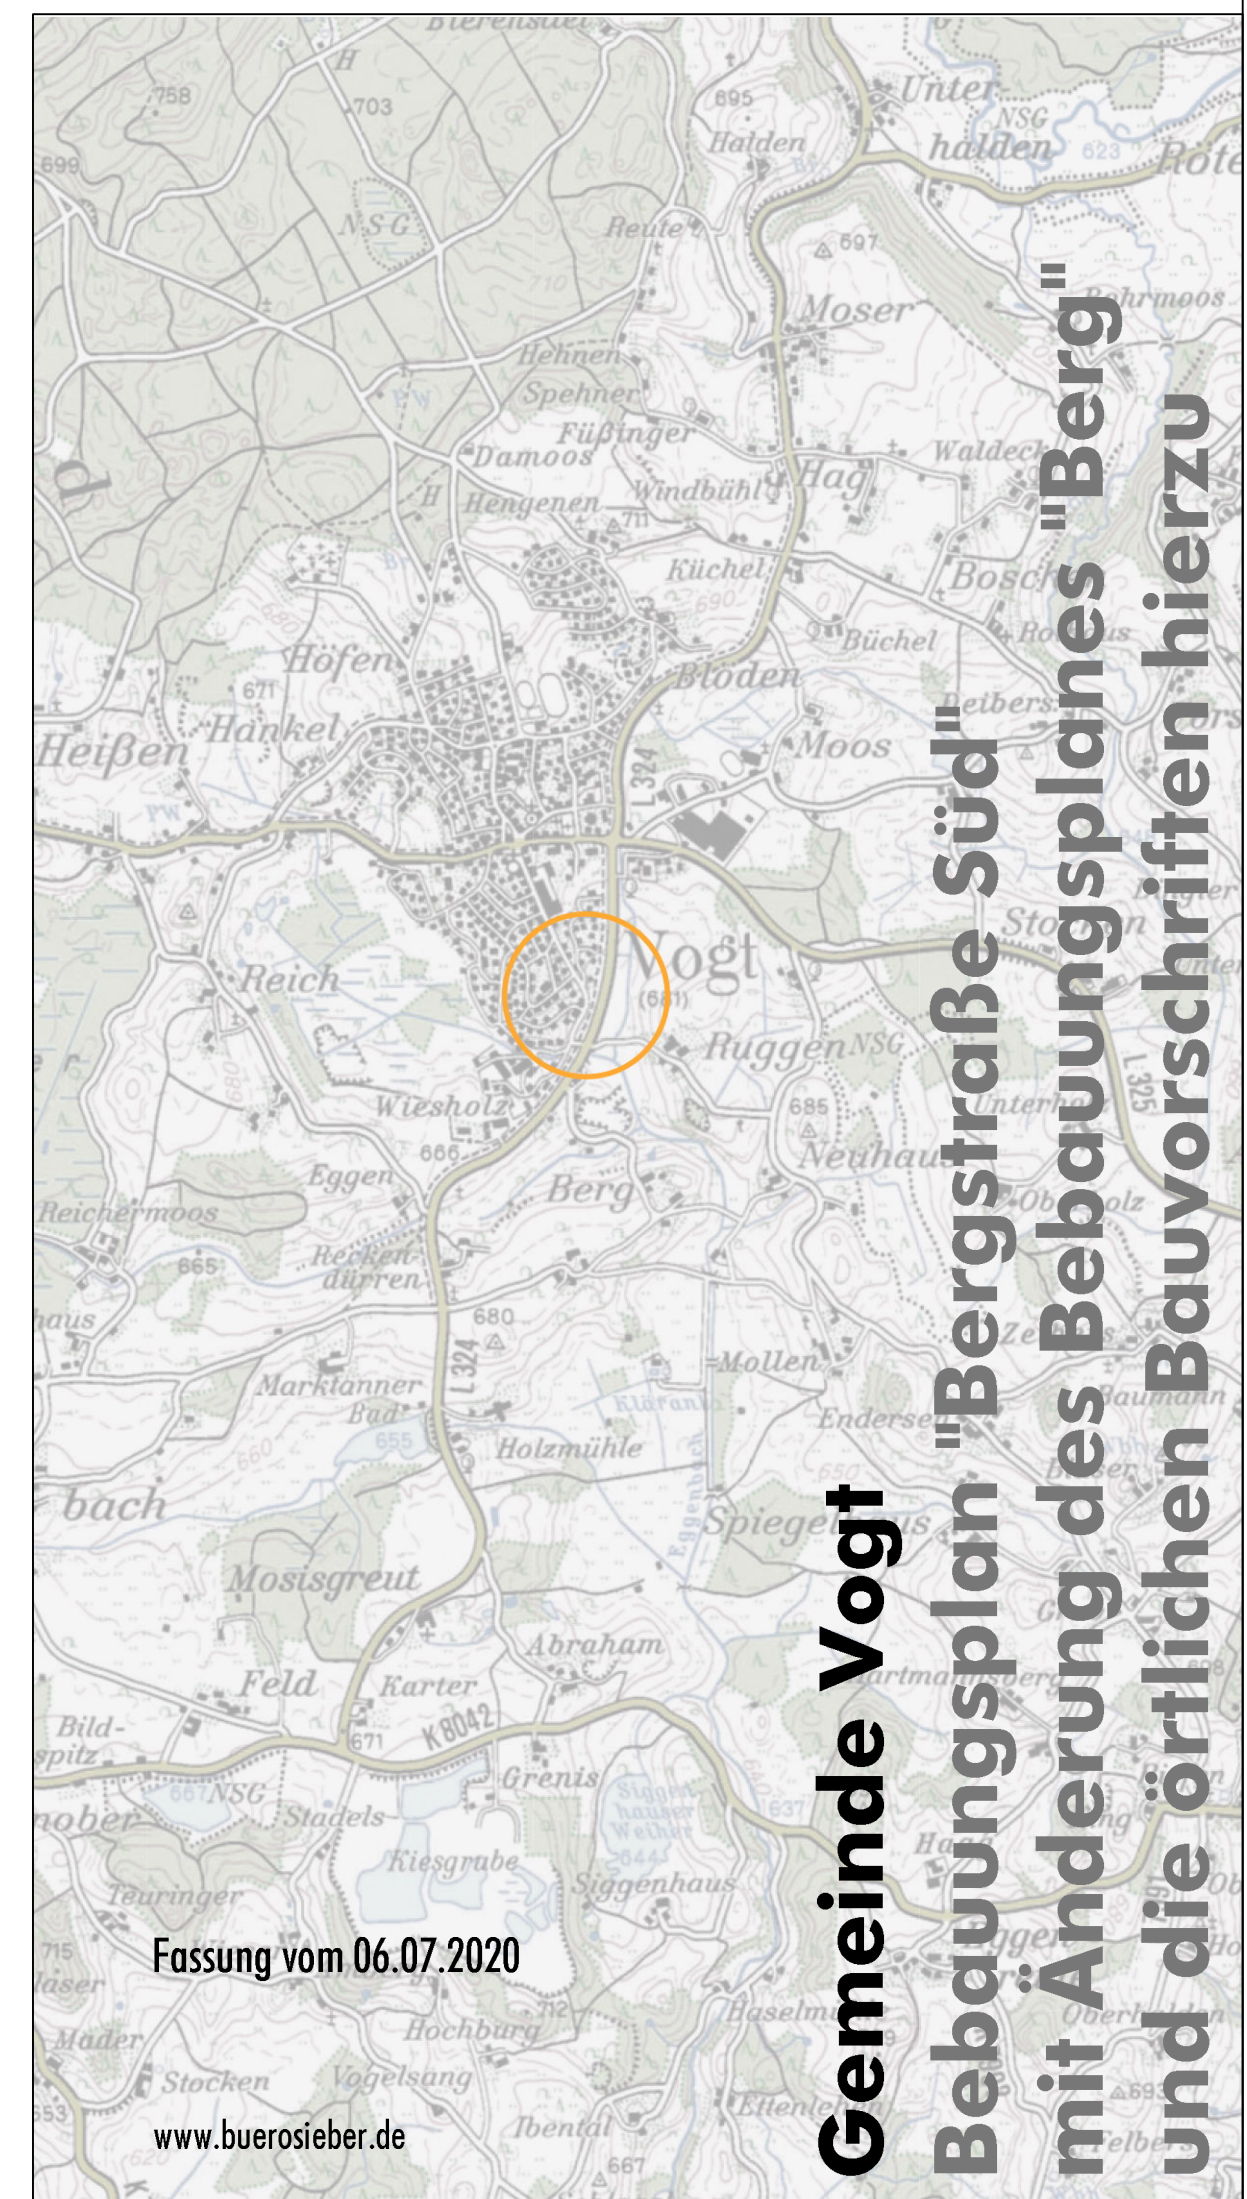

M 1: 500

Bebauungsplan "Bergstraße Süd" mit Änderung des Bebauungsplanes "Berg"

N