



M 1: 500

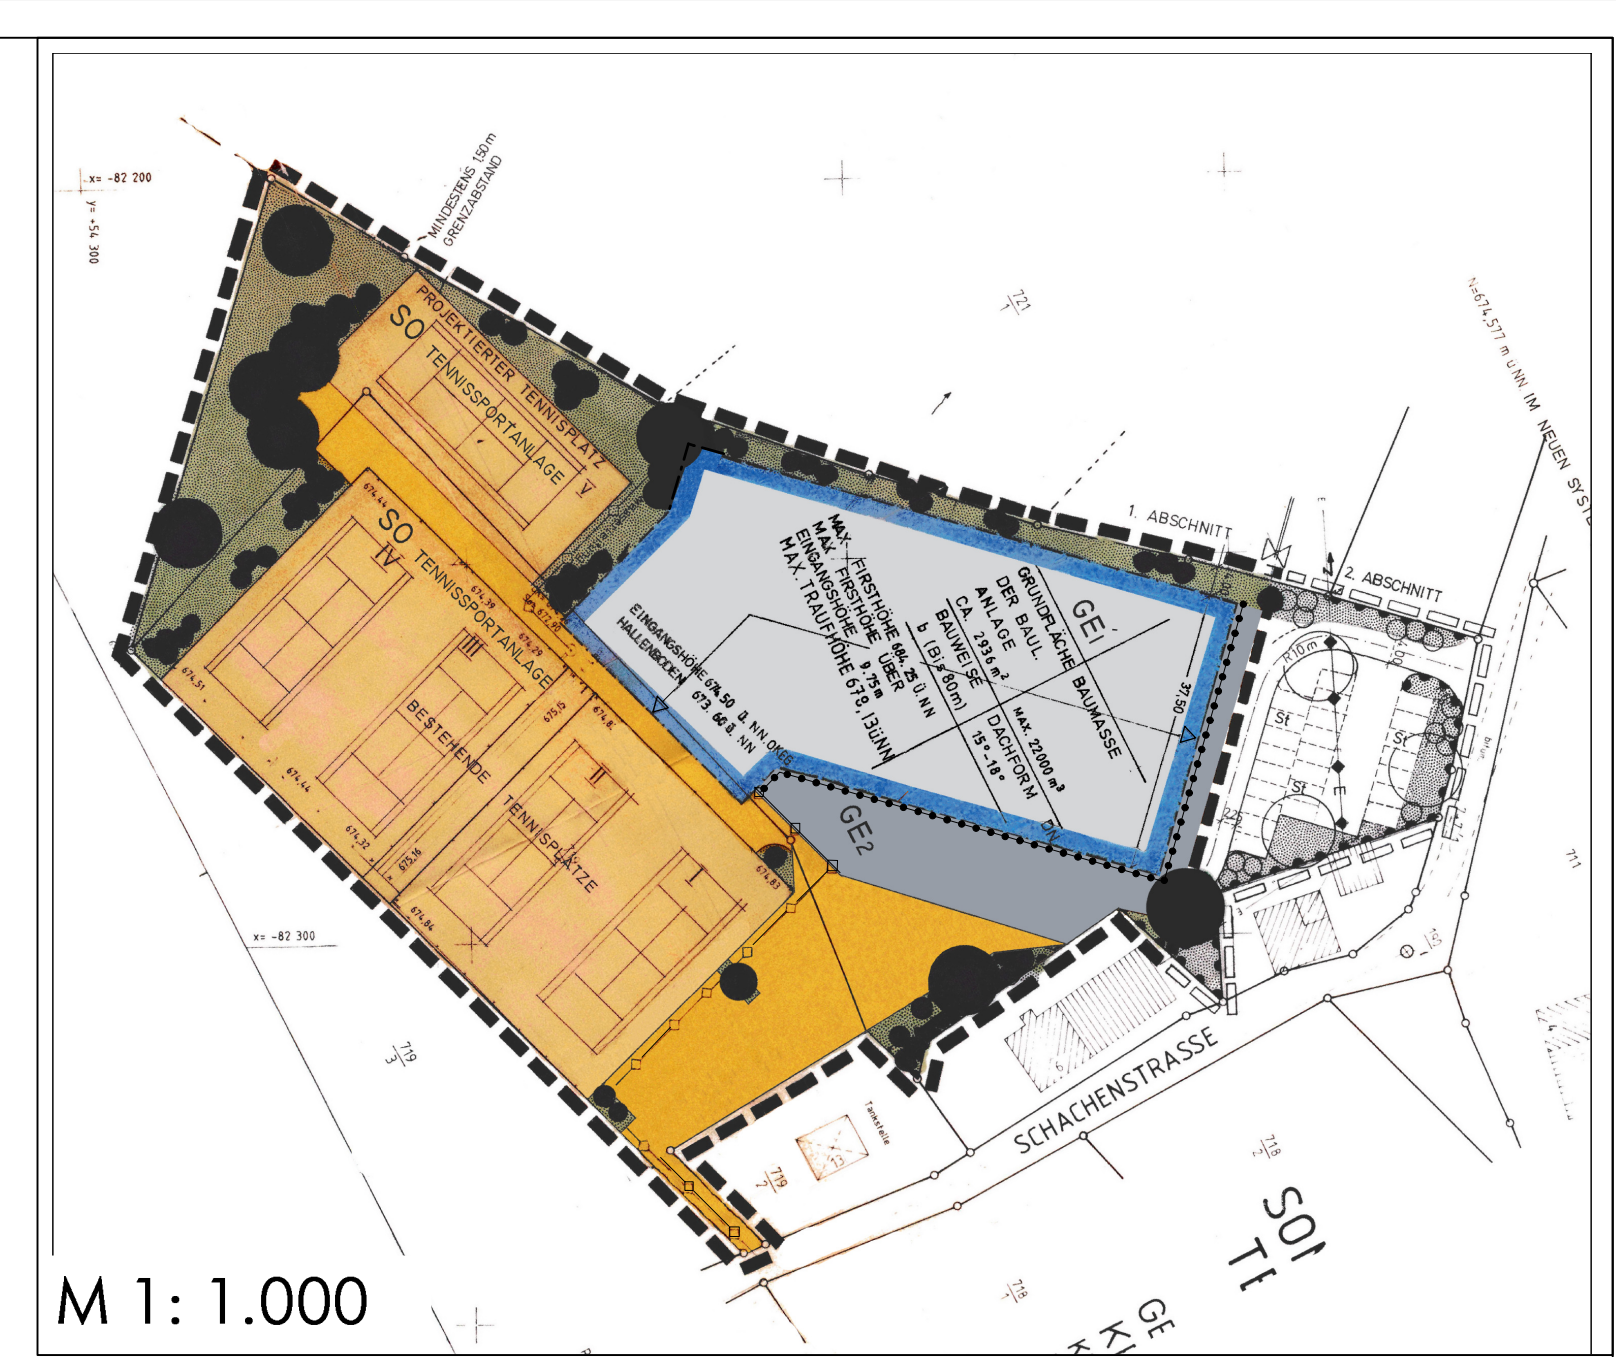

M 1: 1.000

1. Änderung des Bebauungsplanes "Tennisanlage" (Fassung vom 10.05.2011)

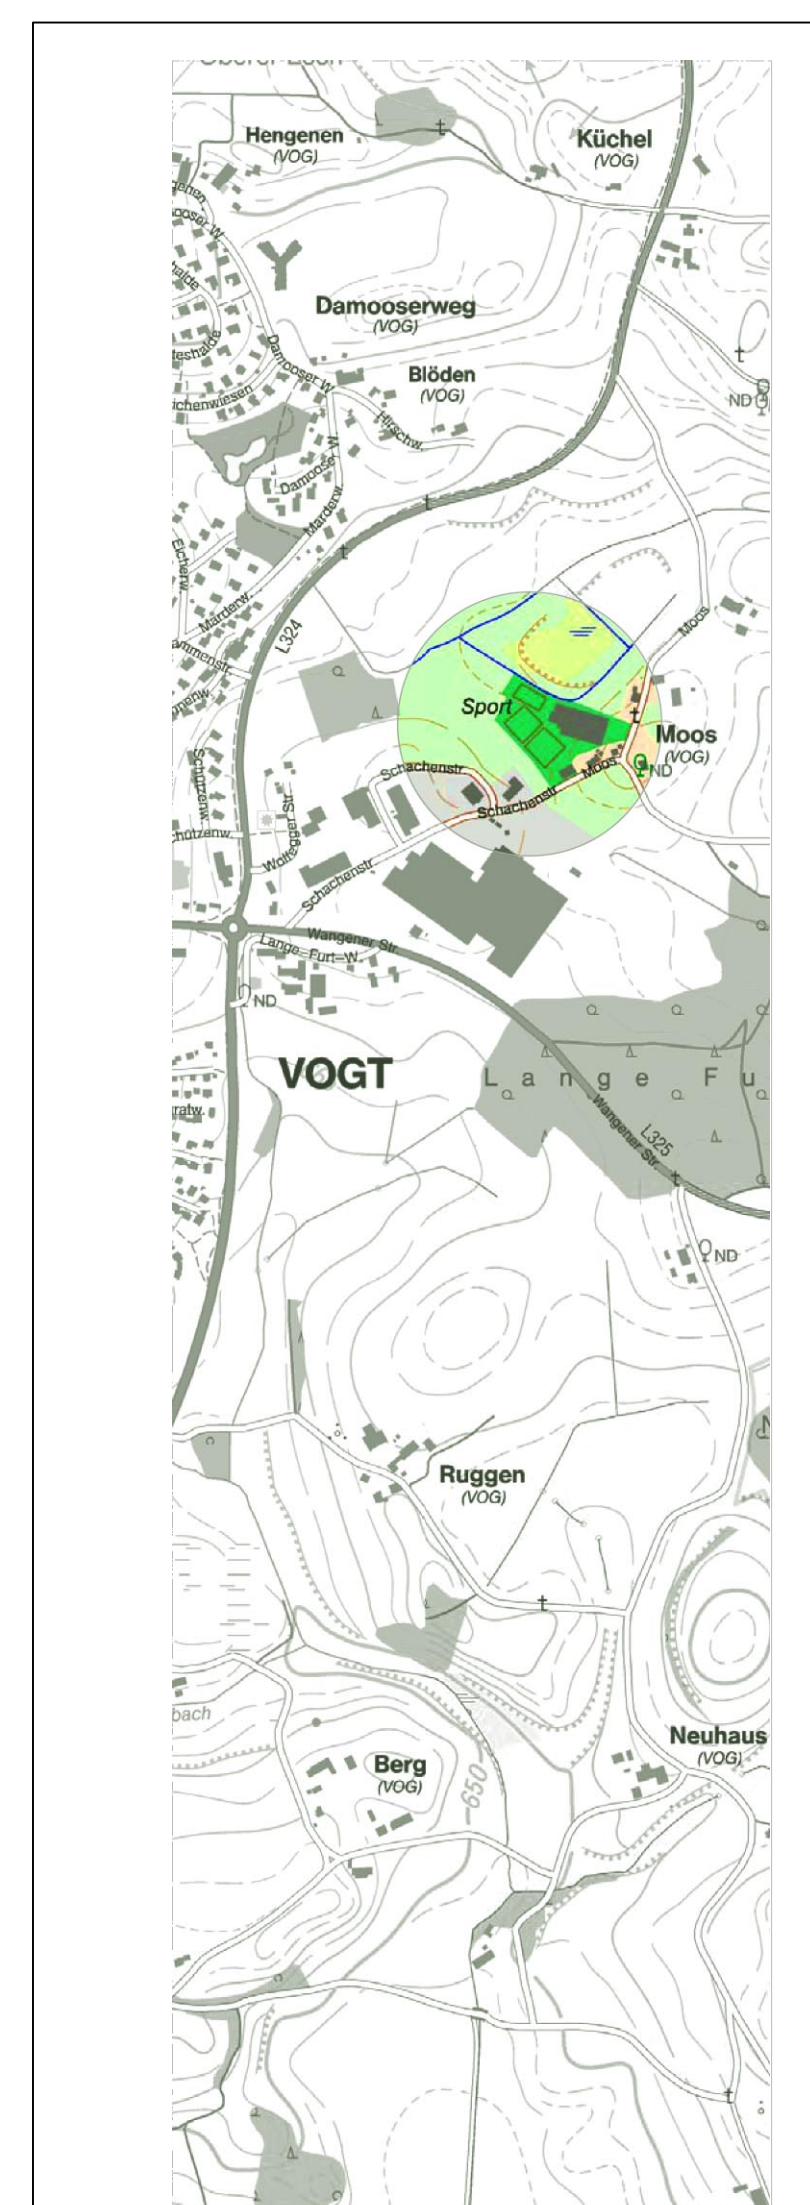

Fassung 06.07.2020
 Büro Sieber
 www.buerosieber.de

Vorhabenbezogener Bebauungsplan "Propain Bicycles im Bereich Tennisplätze" und die örtlichen Bauvorschriften hierzu

Gemeinde Vogt
 Vorhabenbezogener Bebauungsplan "Propain Bicycles im Bereich Tennisplätze" und die örtlichen Bauvorschriften hierzu