




Schnitt A - A

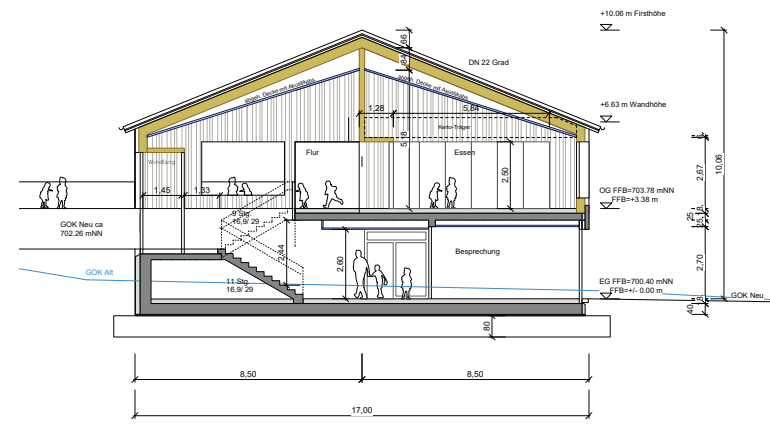


Schnitt B - B

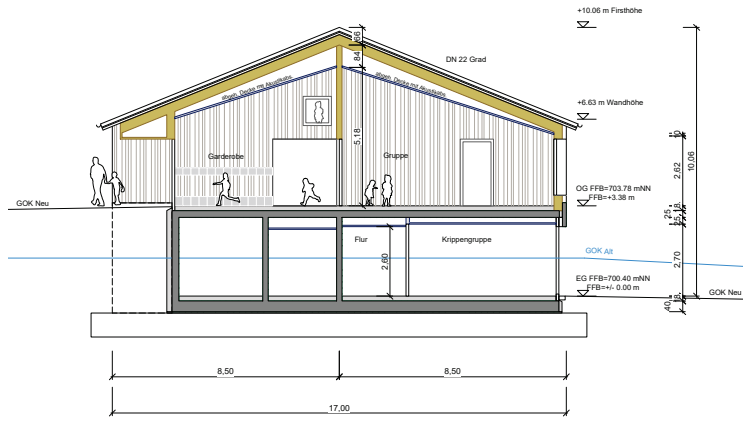

Schnitt C - C

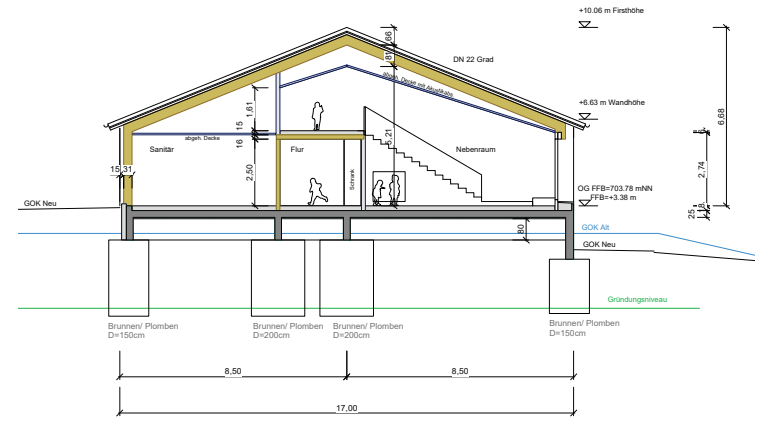

Schnitt D-D

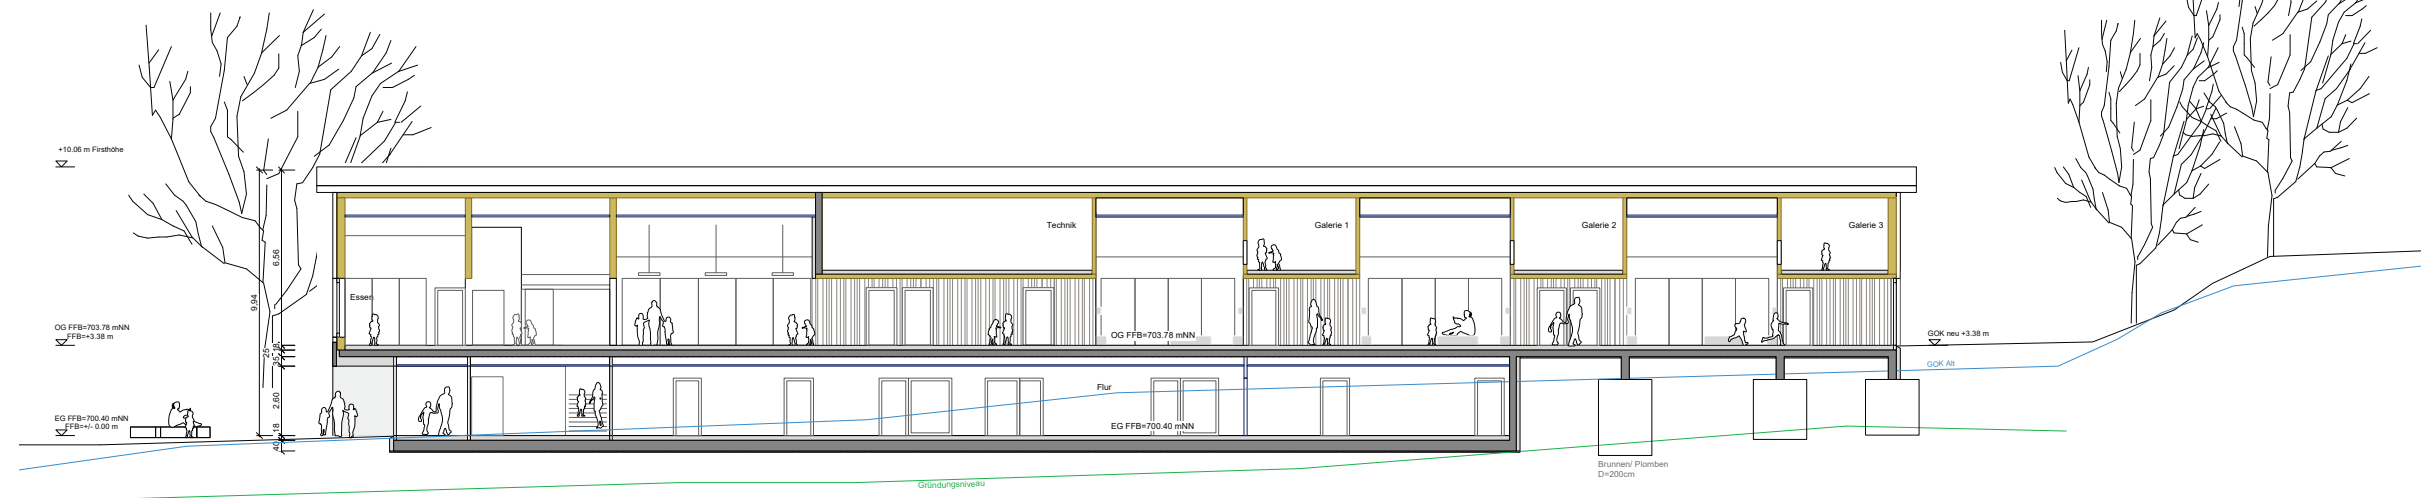

Baugesuch

Projekt
MUP - Neubau Kindertagesstätte Müllewapp in Vogt

Kindertagesstätte Müllewapp
Hengenen 1, 88267 Vogt

Bauherr
Gemeinde Vogt
Kirchstraße 11
88267 Vogt
fon 07529-209-0

Architekt, Planverfasser
roterpunkt architekten
roterpunkt architekten
Kistler, Sohn, Waizenegger
Architektenpartnerschaft mbB
Oberamteigasse 5
88214 Ravensburg
fon 0751-180 850 16

Planungsstadium
Bauantrag
gezeichnet
ms / ps
Plangröße
118,9 x 59,4

Schnitte A-A, B-B, C-C, D-D

Maßstab
M 1/100
Datum
05.03.21
Plannummer
MUP_04_006