www.corazza-architektur.de

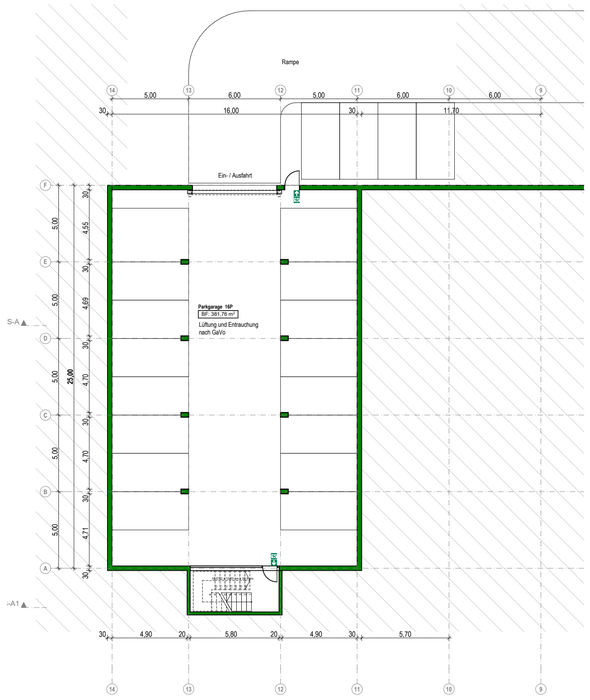

Grundriss UG

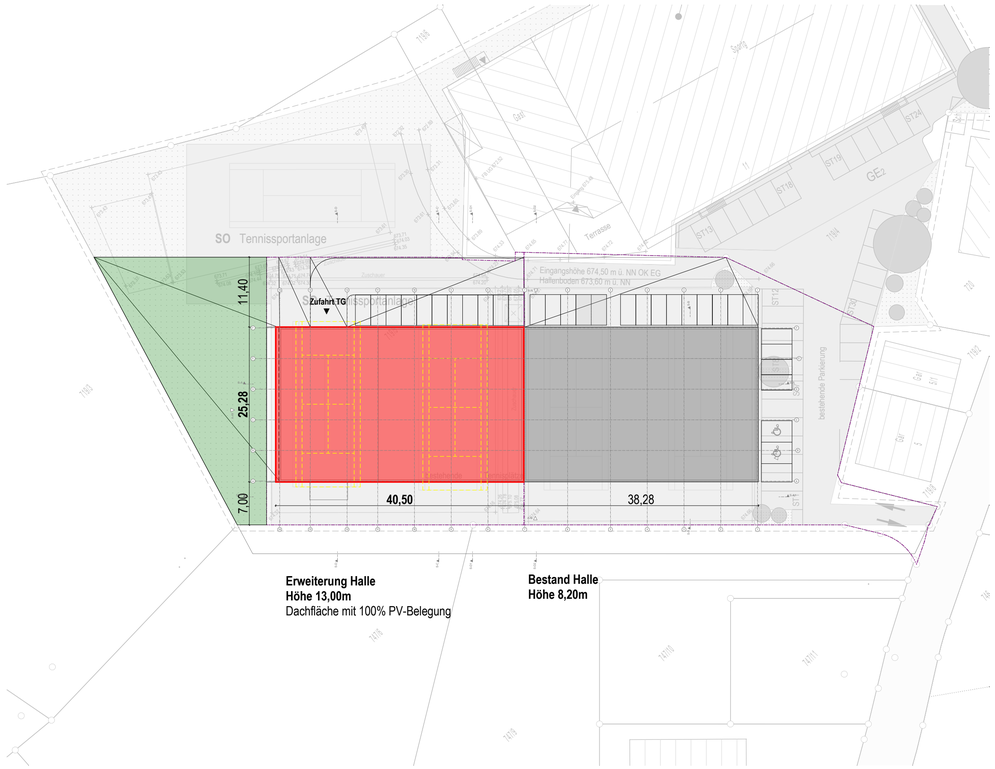

Übersichtsplan 1:500

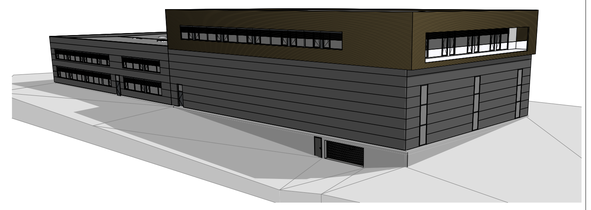

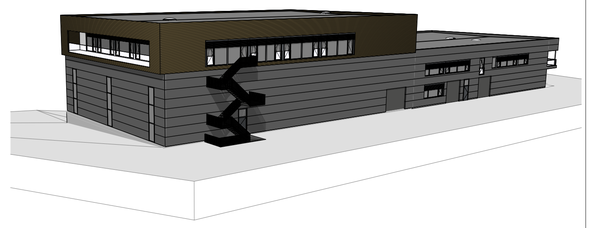

Bestand
Stahlbeton neu
Mauerwerk I Trockenbau neu

Sämtliche Maße sind vom Unternehmer eigenverantwortlich am Bau zu prüfen.
Alle Werkpläne sind nur in Verbindung mit den gültigen Schal- und Bewehrungsplänen des Tragwerksplaners, sowie den Durchbruchsplänen der Fachingenieure gültig und/oder den ergänzenden Angaben.
Der Auftraggeber muss auf etwaige Unstimmigkeiten der Ausführungsunterlagen hingewiesen werden (VOB, § 3.3).
Sämtliche Fachplanungsunterlagen (Statik / Brandschutz / Entwässerung / TGA) sind zu beachten.

Index	Datum	Änderungen

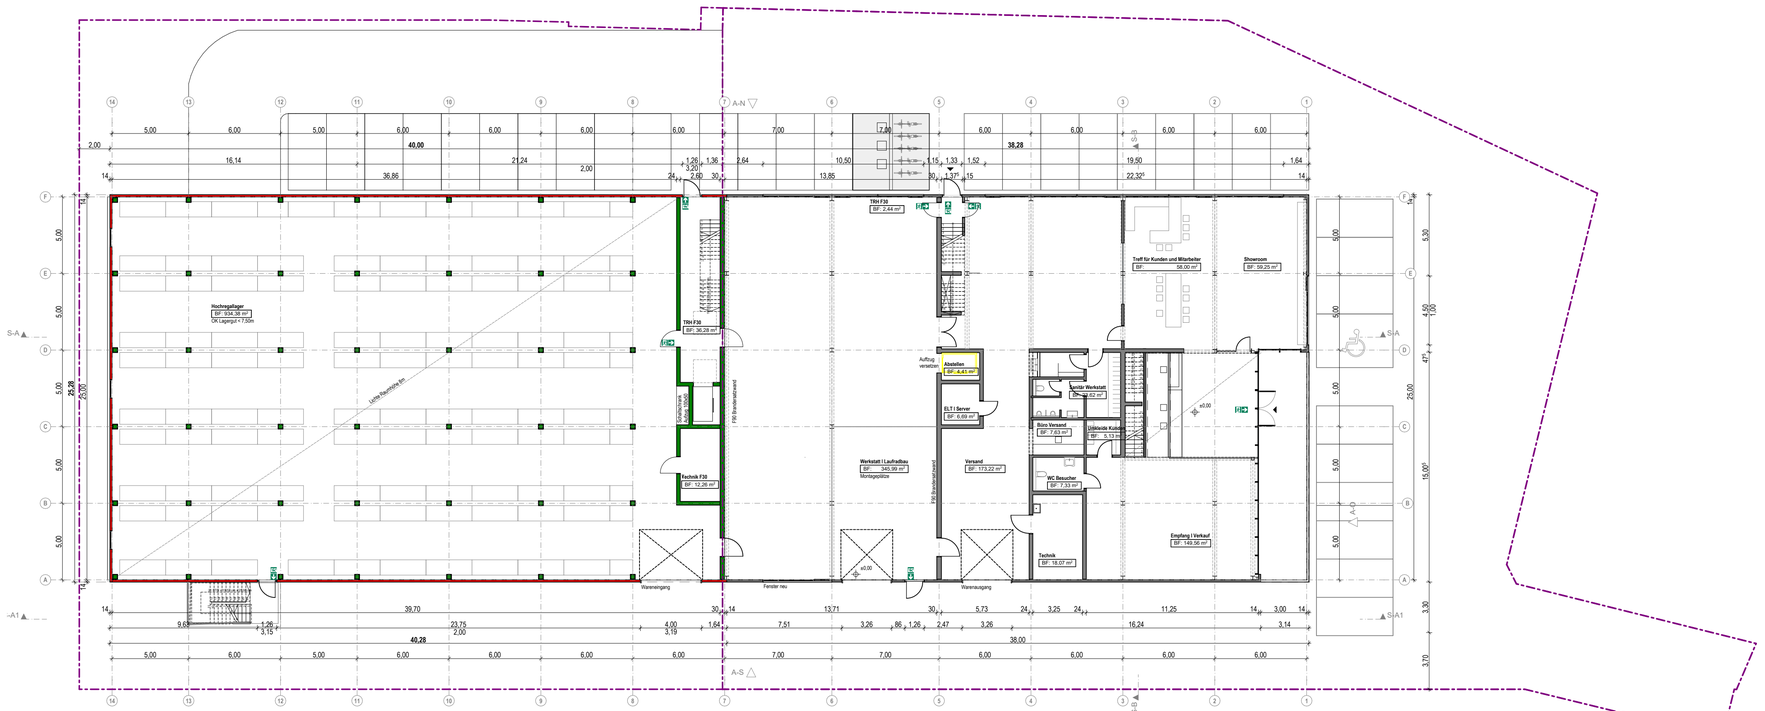

Grundriss EG

Übersichtsplan I Grundriss EG I UG

bauvorhaben

Erweiterung Gewerbebau
mit Parkgarage, Lagerhalle und Verwaltungsbereich

bauherrschaft

Schachenstr. 39, Vogt GbR

Schachenstraße 39
88267 Vogt

architekt

markus corazza
freier architekt | dipl.ing[fh]

am stockenwald 36 88276 berg
0751-99439777 I 0160-7821238
mail mc@corazza-architektur.de

Bauantrag Vorabzug

BA 01

Blattgröße	Maßstab	OK FFB EG ± 0,00	Datum
A1	1:200, 1:500	675,00m	22.10.2021

www.corazza-architektur.de

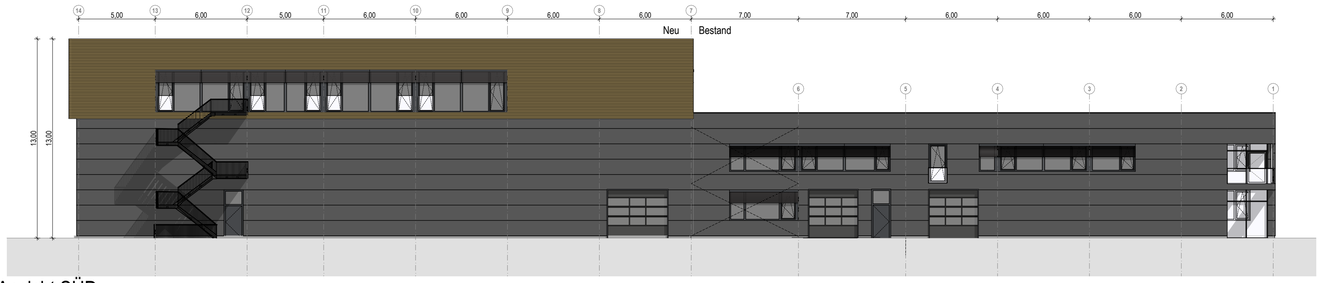

Ansicht SÜD

Ansicht OST

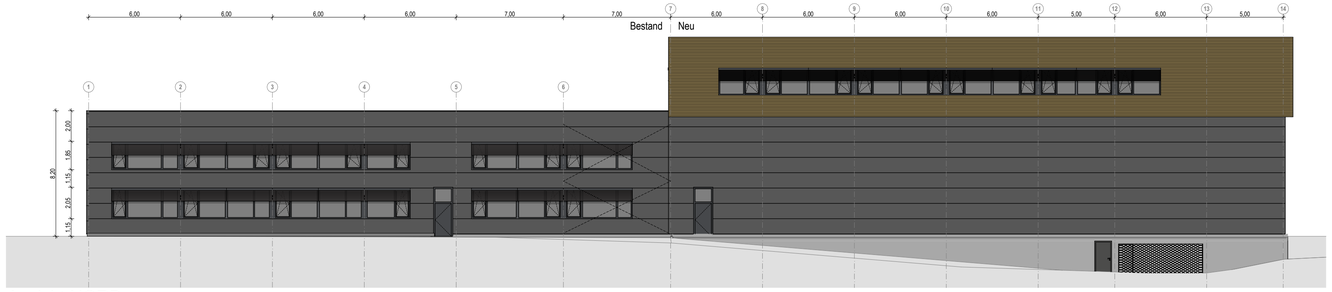

Ansicht NORD

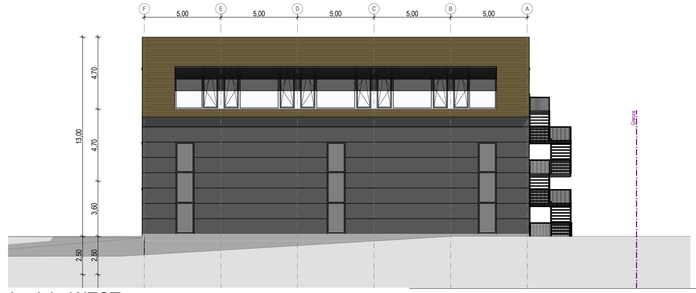

Ansicht WEST

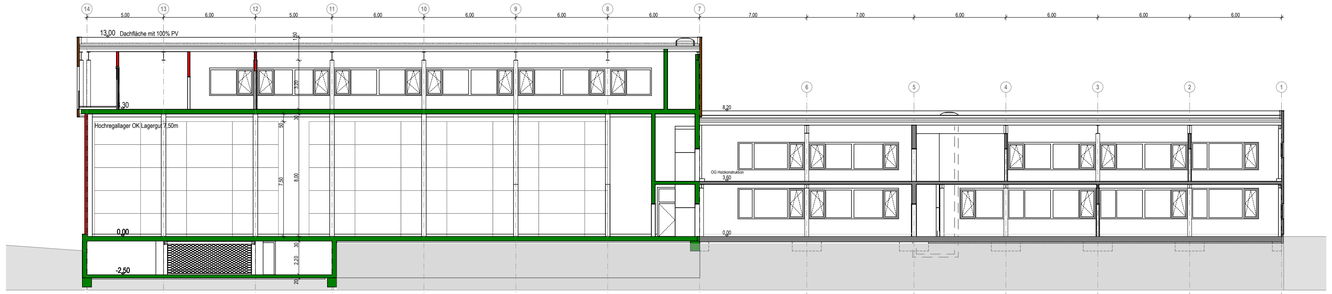

Längsschnitt A - A

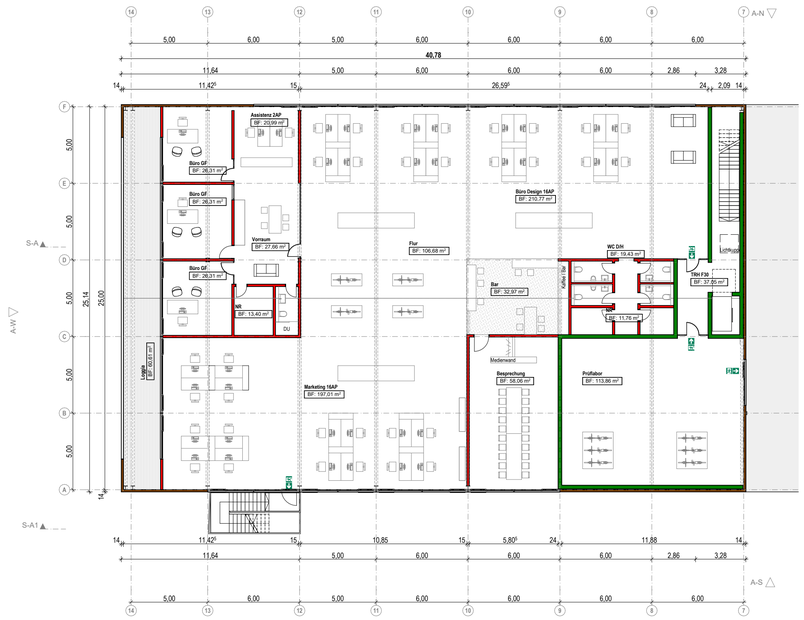

Grundriss 2.OG

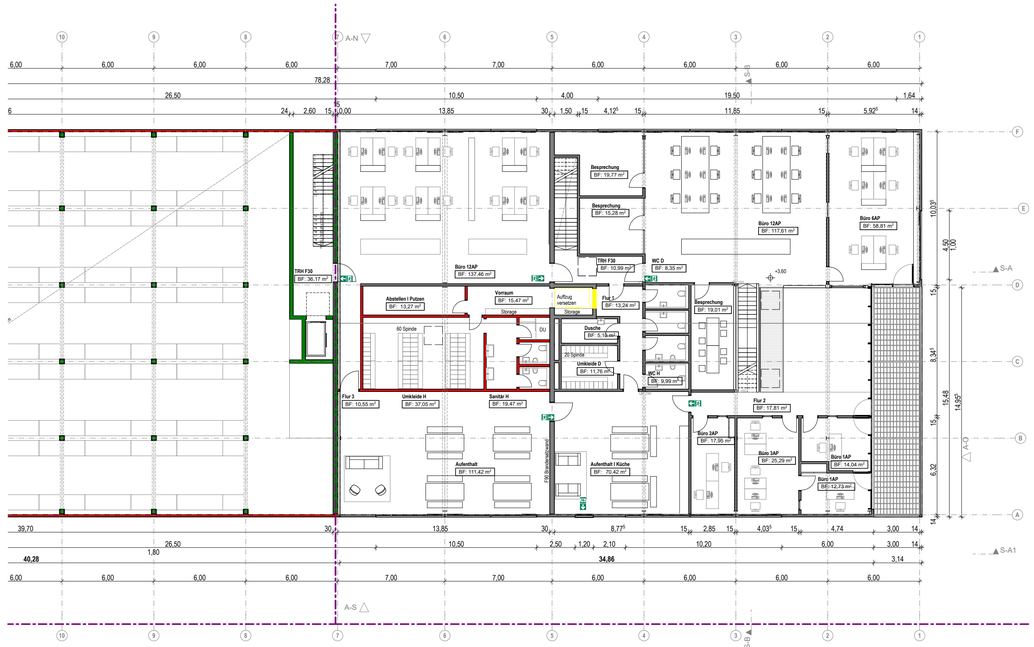

Grundriss 1.OG

Bestand
Stahlbeton neu
Mauerwerk I Trockenbau neu

Sämtliche Maße sind vom Unternehmer eigenverantwortlich am Bau zu prüfen.
Alle Werkpläne sind nur in Verbindung mit den gültigen Schal- und Bewehrungsplänen des Tragwerksplaners, sowie den Durchbruchsplänen der Fachingenieure gültig und/oder den ergänzenden Angaben.
Der Auftraggeber muss auf etwaige Unstimmigkeiten der Ausführungsunterlagen hingewiesen werden (VOB, § 3.3).
Sämtliche Fachplanungsunterlagen (Statik / Brandschutz / Entwässerung / TGA) sind zu beachten.

Index	Datum	Änderungen

Ansichten I Grundriss OG I Schnitt A-A

bauvorhaben

Erweiterung Gewerbebau
mit Parkgarage, Lagerhalle und Verwaltungsbereich

bauherrschaft

Schachenstr. 39, Vogt GbR

Schachenstraße 39
88267 Vogt

architekt

markus corazza
freier architekt I dipl.ing[fh]

am stockenwald 36 88276 berg
0751-99439777 I 0160-7821238
mail mc@corazza-architektur.de

Bauantrag Vorabzug

BA 02

Blattgröße	Maßstab	OK FFB EG ± 0,00	Datum
A1	1:200	675.00m	22.10.2021