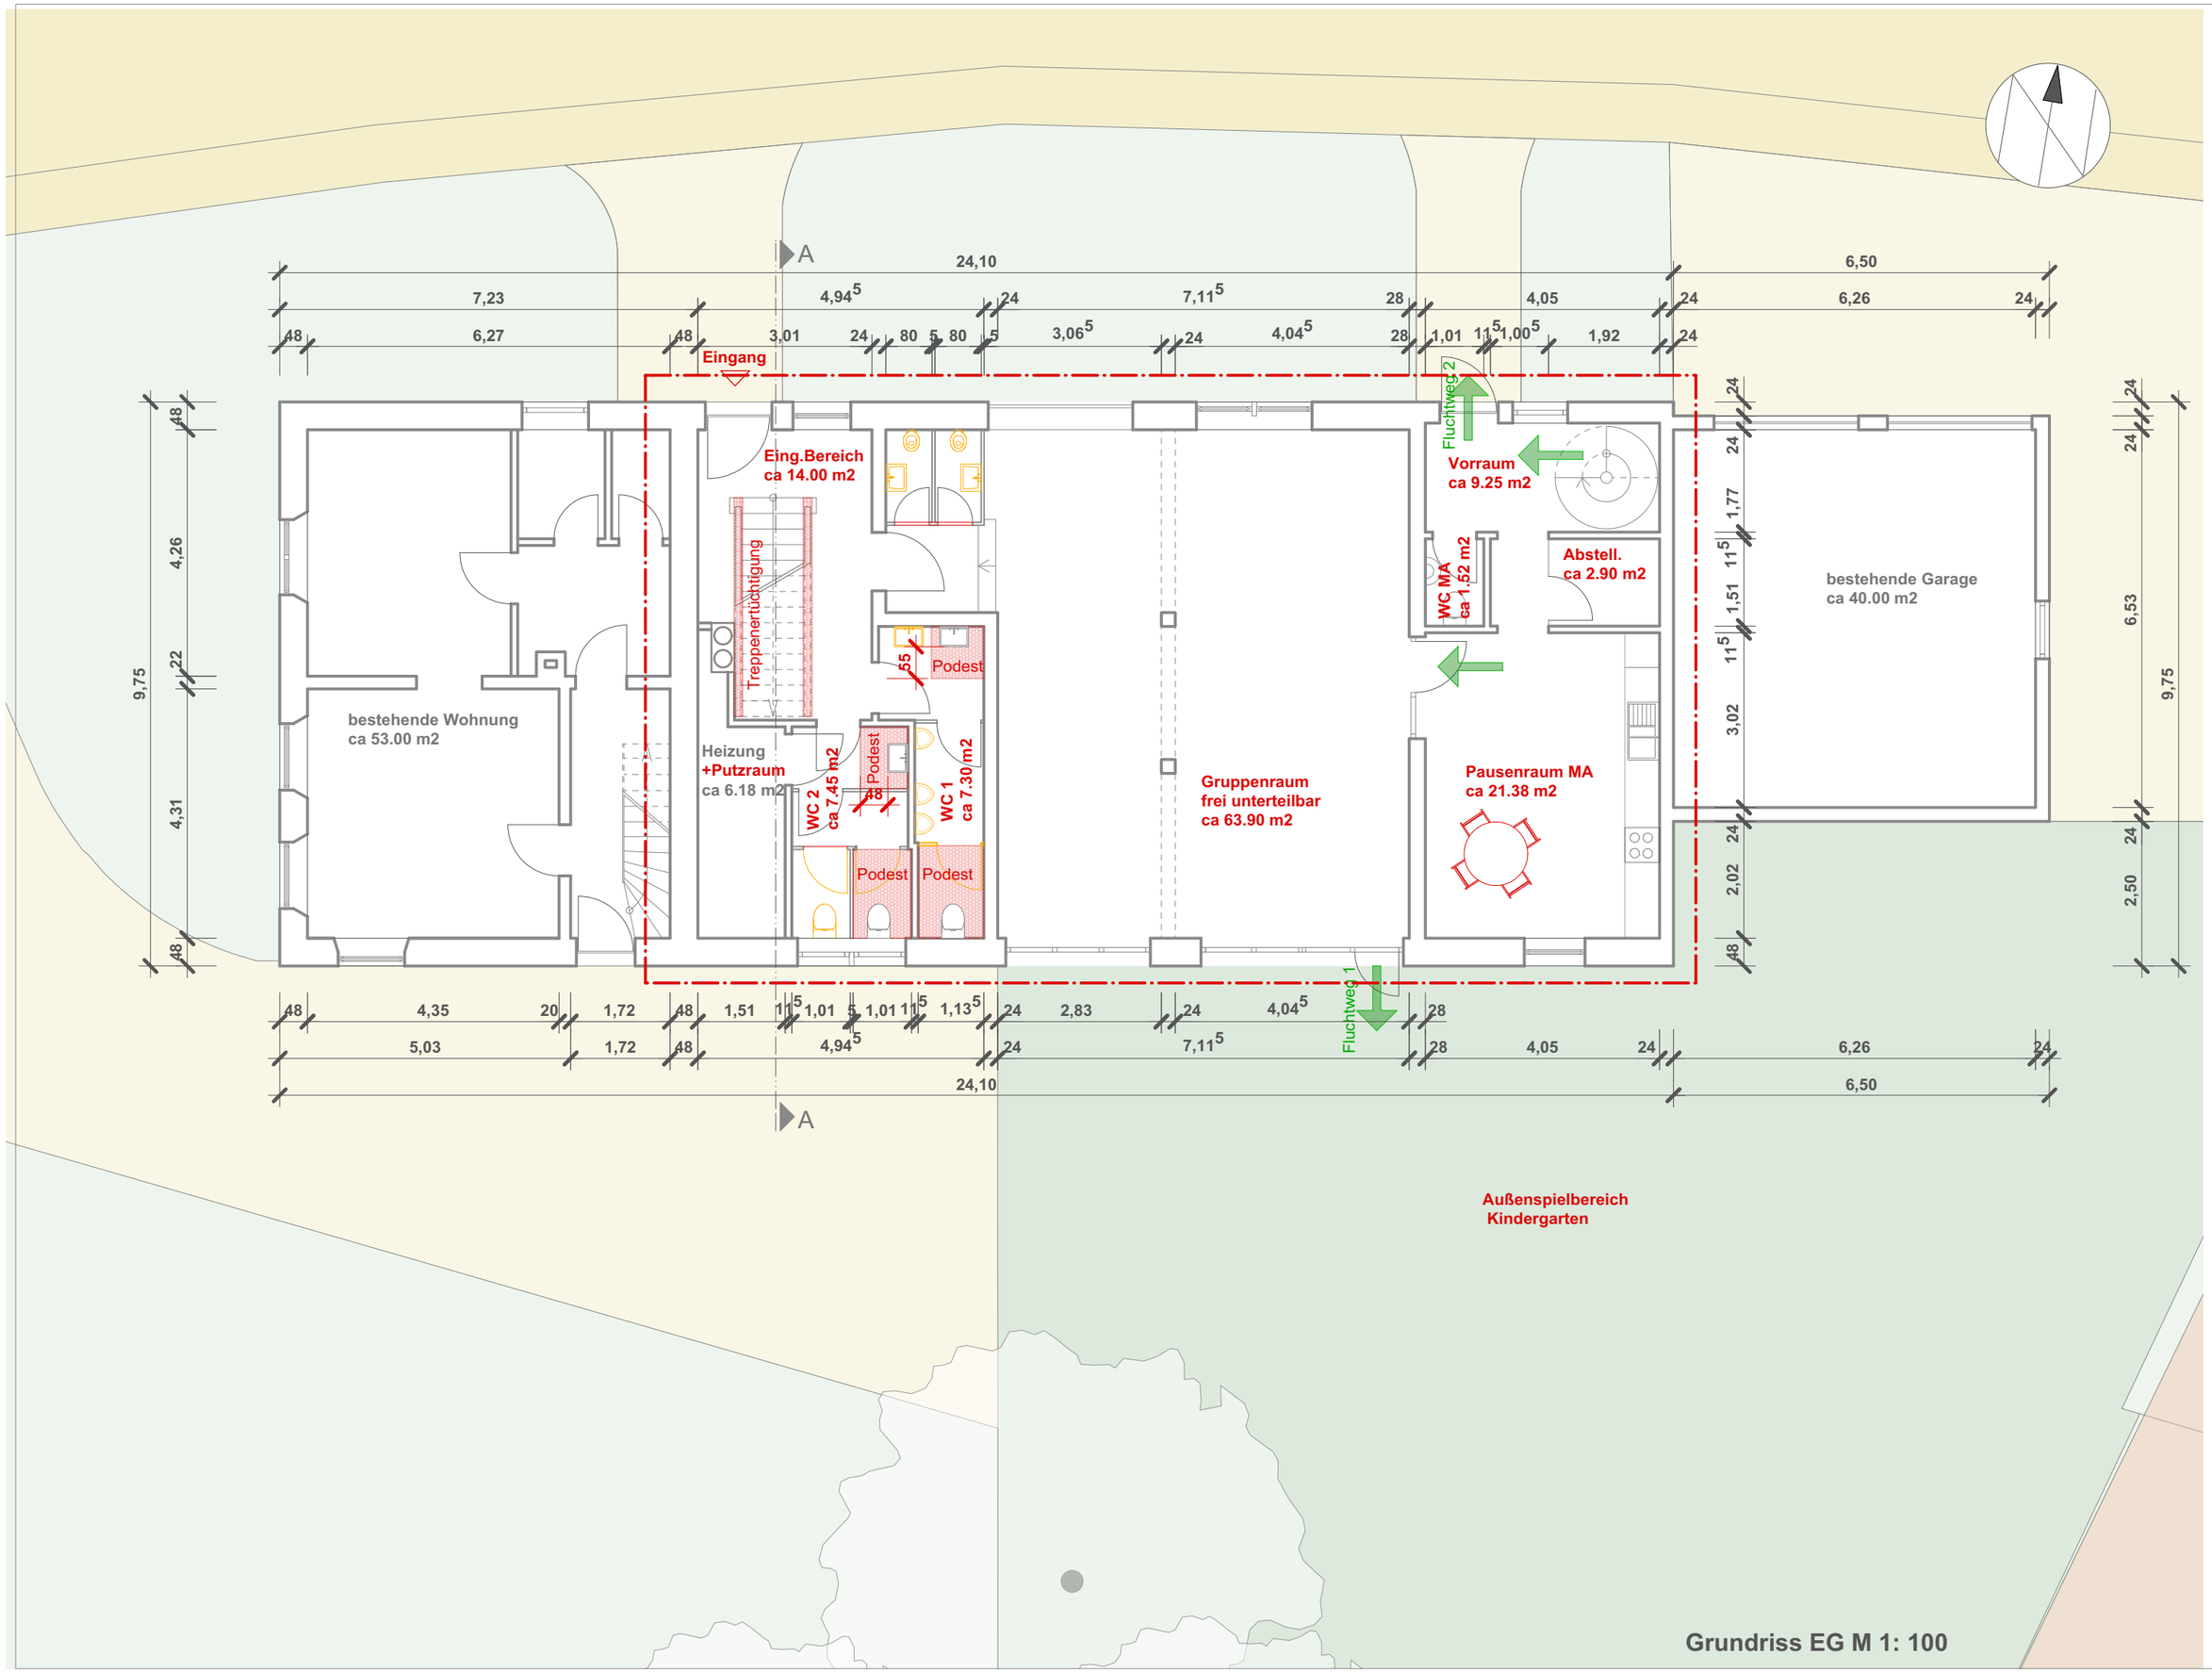

Grundriss EG M 1: 100

German Hirschle
Architektur+Freiraum
Markststrasse 55
88 212 Ravensburg

tel 0751/ 36 186 70
fax 0751/ 36 186 79
hirschle@architekturundfreiraum.de

gez.	Projekt-Nr.	Index	Plan-Nr.	Größe	Maßstab	Datum
ae/ gh			4.020.00	42⁰ / 29⁸	100	19.04.2021

Baugesuch
Grundriss Erdgeschoss

Gemeinde Vogt
Kirchstraße 11
88 267 Vogt

Bauherr

Umnutzung Flammenhof
zum provisorischen Kindergarten
Flammenstraße 8
88 267 Vogt

Bauvorhaben