
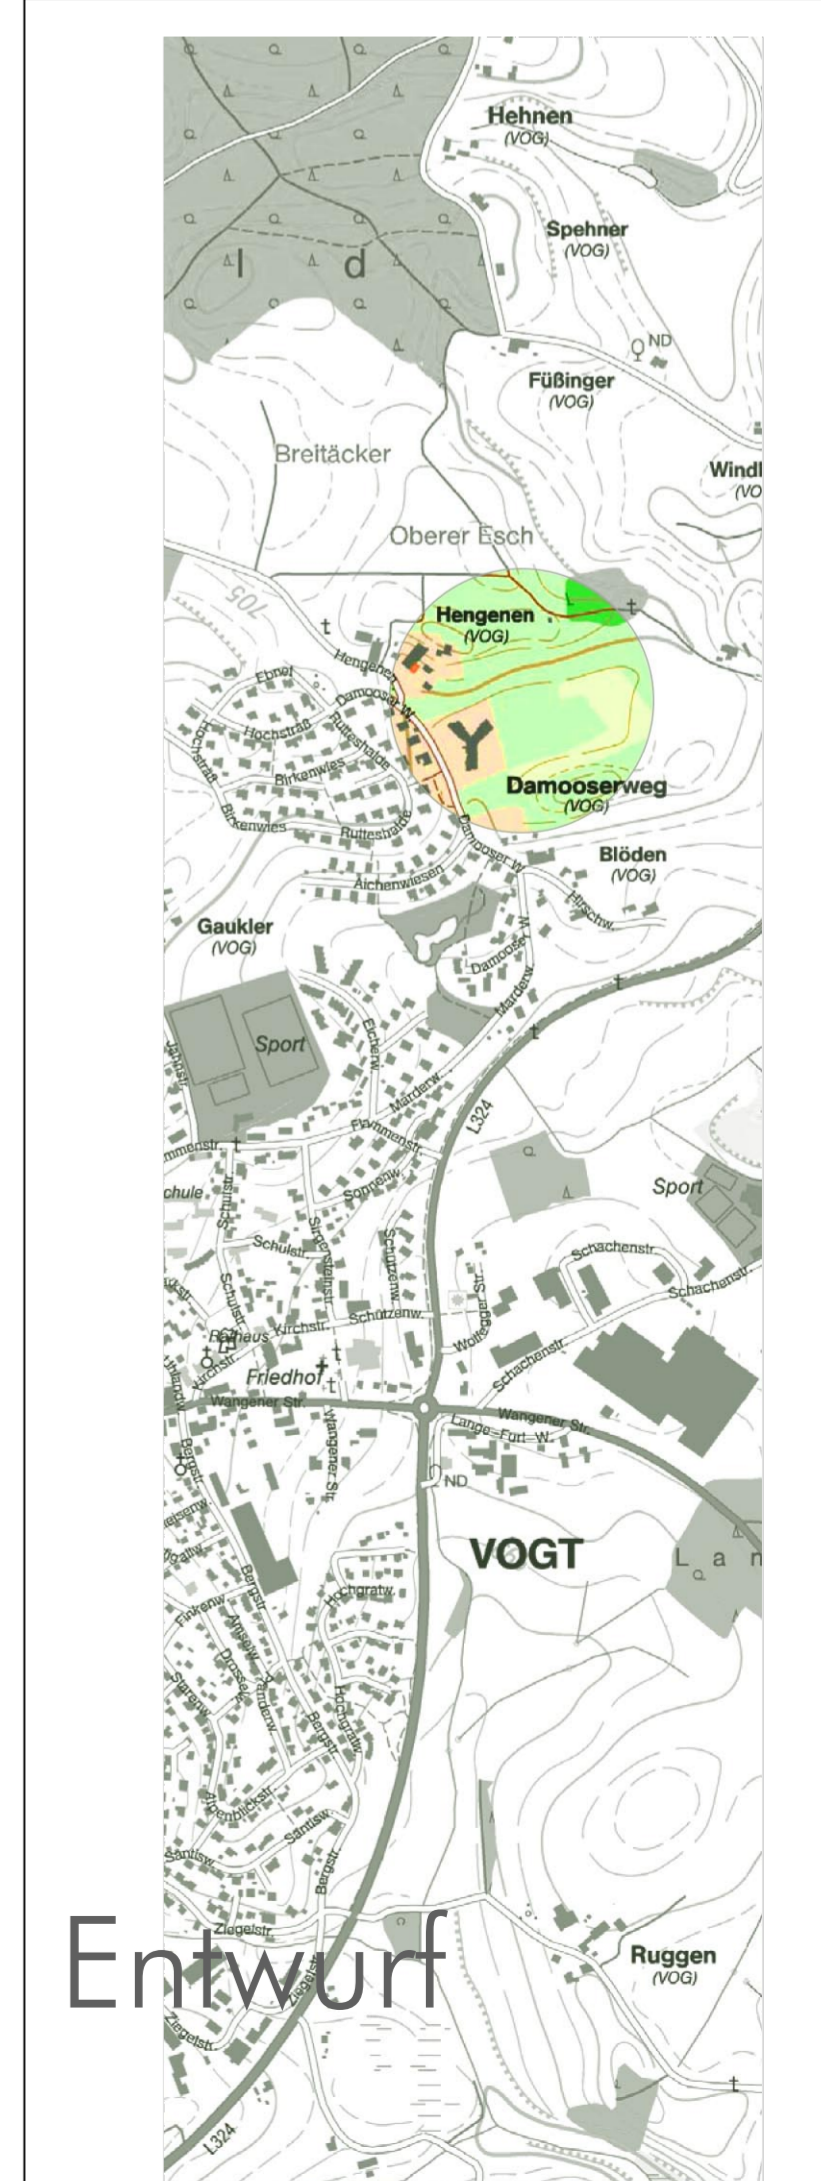


M 1 : 500

Typ 1	Typ 2
Z III	Z III
o	o
△	△
Planungsart: Festsetzungen	Planungsart: Festsetzungen
Öffentliche Bauvorschriften:	Öffentliche Bauvorschriften:
SD/WD/FD/PD	SD/WD/FD/PD

Zur näheren Erläuterung dieser und weiterer Festsetzungen und Vorschriften - siehe Textteil

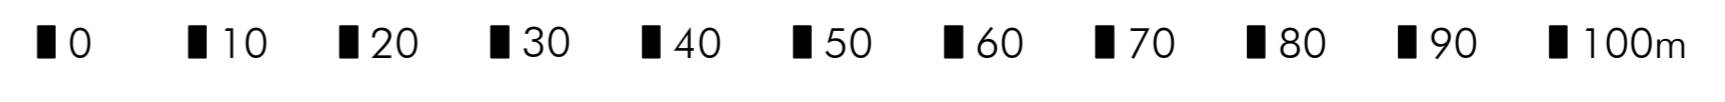

Fassung 11.09.2019
Büro Sieber
www.buerosieber.de

Gemeinde Vogt
Bebauungsplan "Damoserweg-Küchel"
und die örtlichen Bauvorschriften hierzu

Entwurf