




**LEGENDE**

	Grenze des räumlichen Geltungsbereiches
	Baugrenze
	Best. Grundstücksgrenze Proj. Grundstücksgrenze (Nicht Verbindlich)
	Geplante Höhenlinien Bestehende Höhenlinien und Höhenpunkte
	Leitungsrecht
	Bestehende Bäume/ Pflanzgebot
	Grünflächen
	Flächen f. Maßnahmen z. Schutz, z. Pflege u. z. Entwicklung v. Natur u. Landschaft
	Retentionsflächen
	Feuchtgebietszone
	Befestigte, wasserundurchlässige Flächen
	Befestigte, wasserdurchlässige Flächen
	Bereich ohne Ein- u. Ausfahrt
	Stellplätze
	Ein- u. Ausfahrt

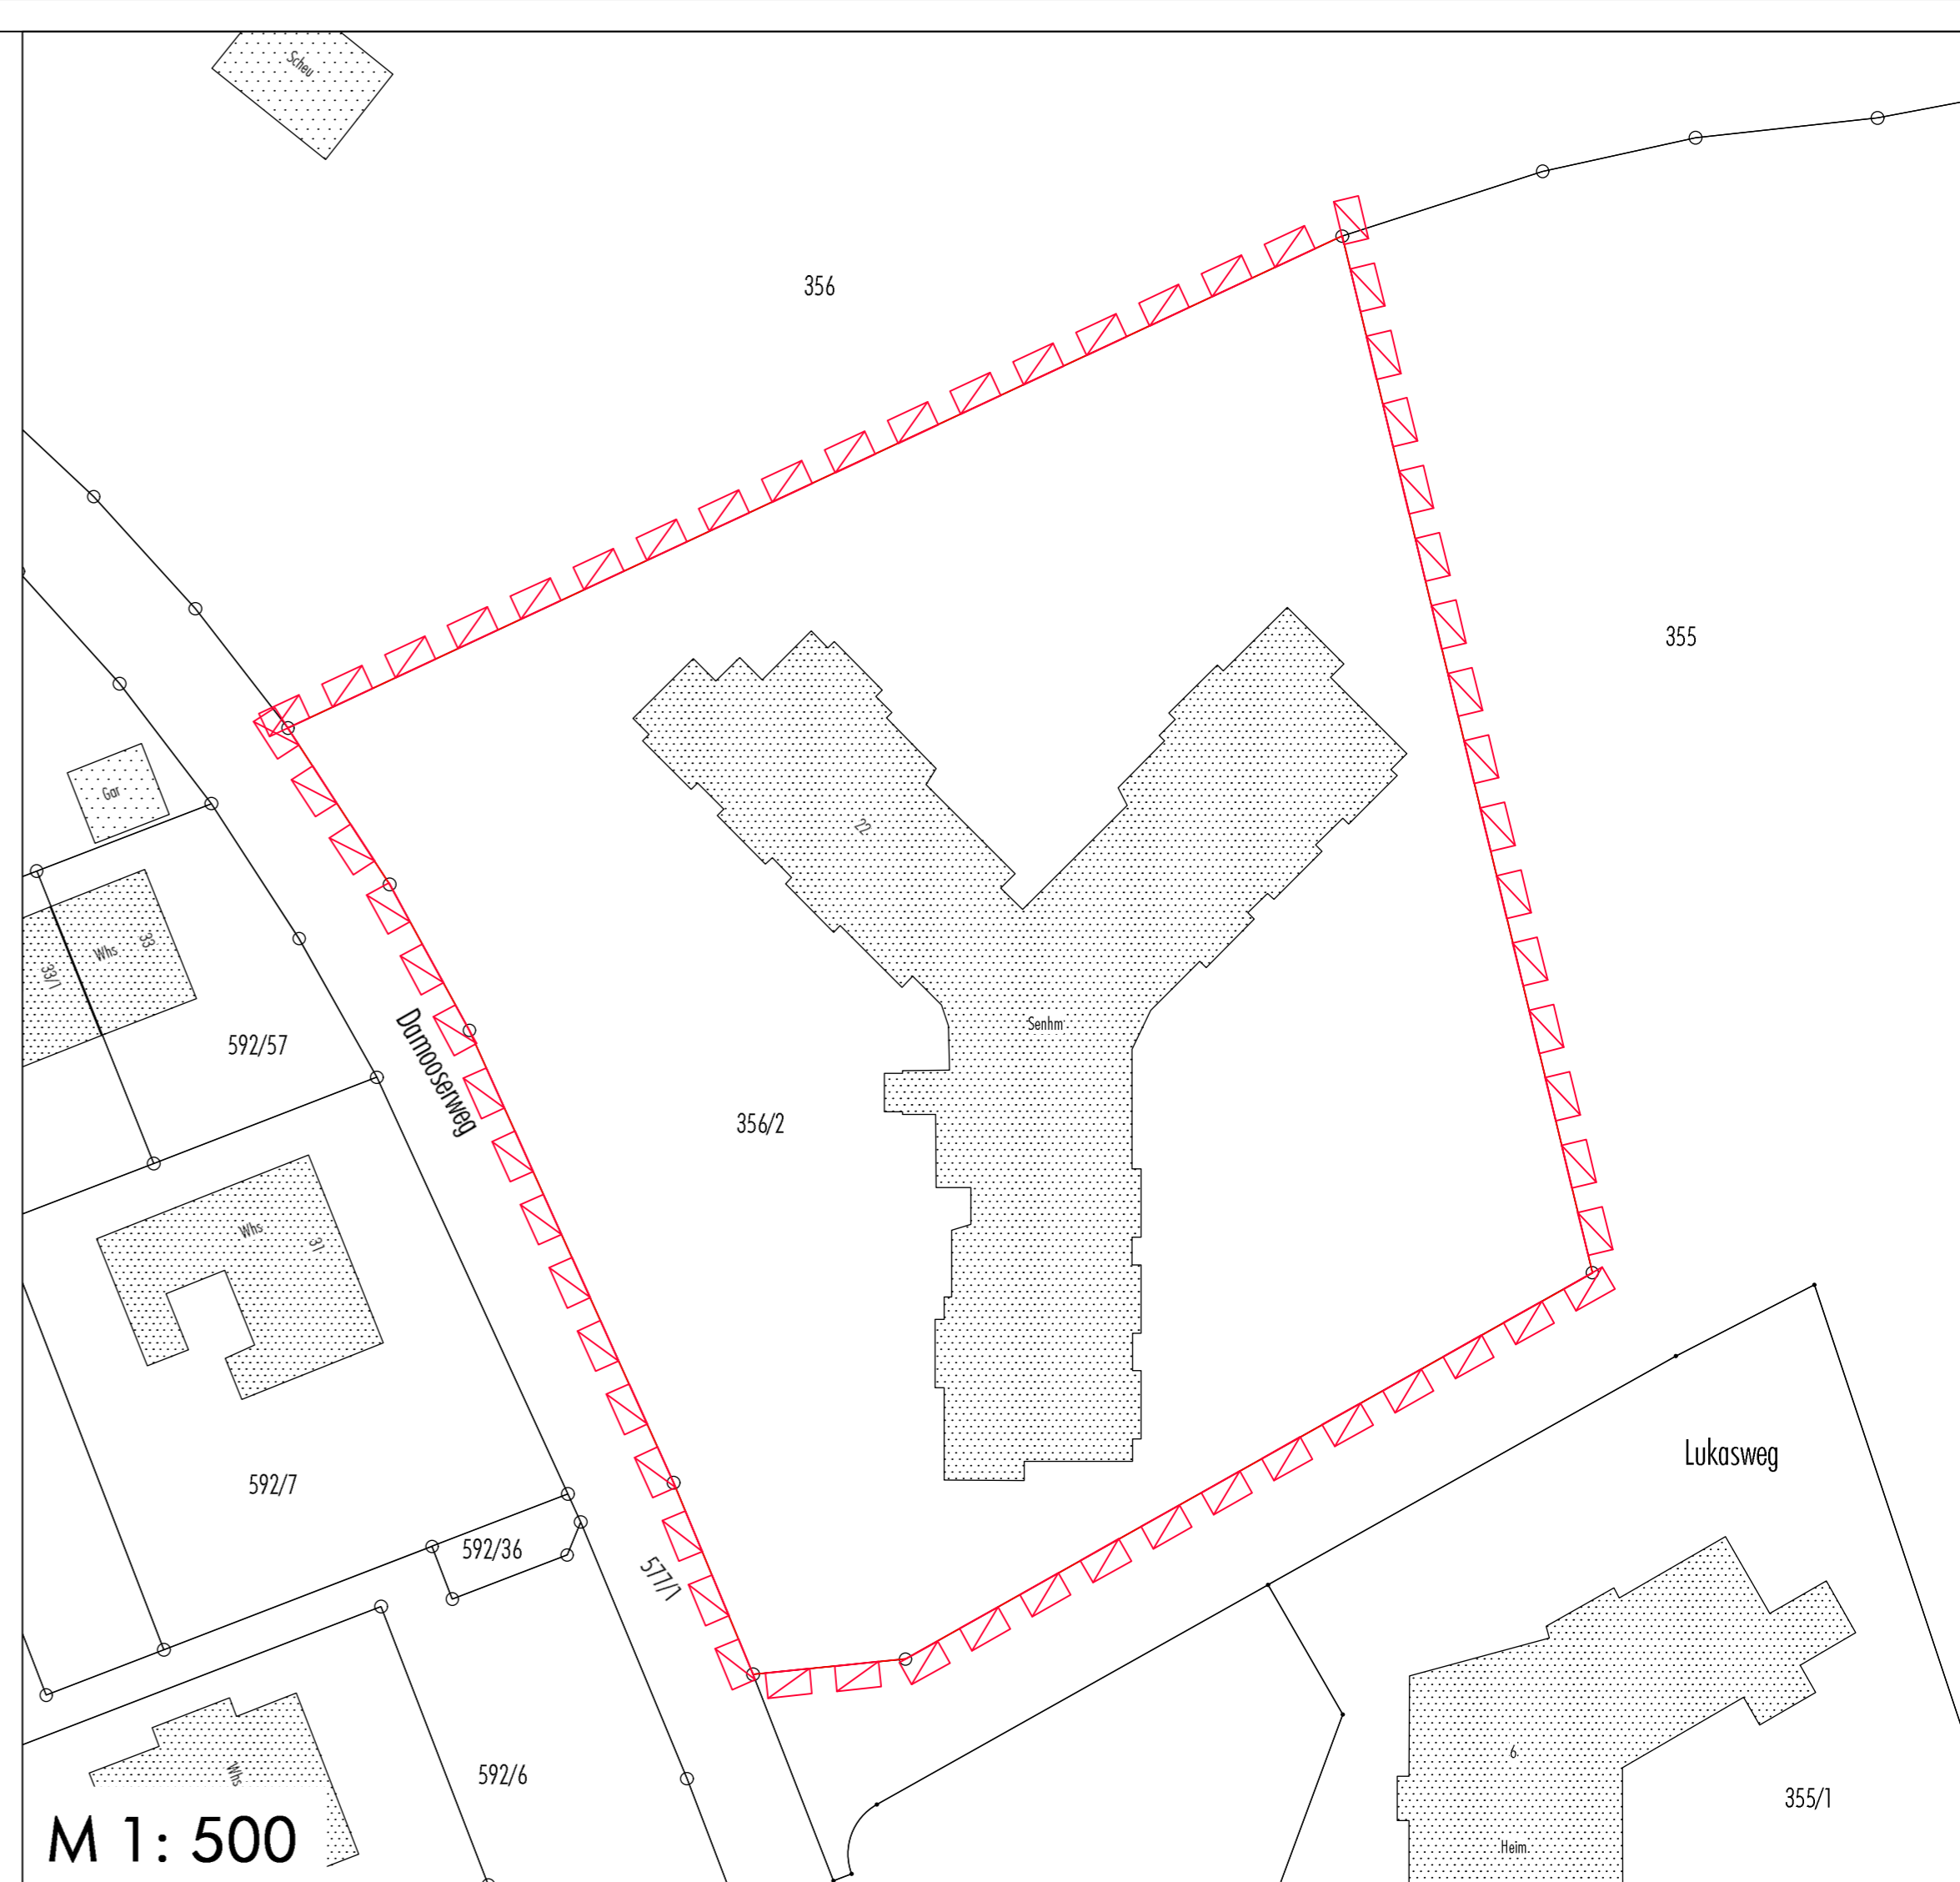

M 1: 500

M 1: 500

1. Änderung des vorhabenbezogenen Bebauungsplanes mit Vorhaben- und Erschließungsplan "Pflegeheim Vogt"

Ausschnitt aus der aktuellen Flurkarte (Stand 2020)




**LEGENDE**

	Grenze des räumlichen Geltungsbereiches
	Baugrenze
	Best. Grundstücksgrenze Proj. Grundstücksgrenze (Nicht Verbindlich)
	Geplante Höhenlinien Bestehende Höhenlinien und Höhenpunkte
	Leitungsrecht
	Bestehende Bäume/ Pflanzgebot
	Grünflächen
	Flächen f. Maßnahmen z. Schutz, z. Pflege u. z. Entwicklung v. Natur u. Landschaft
	Retentionsflächen
	Feuchtgebietszone
	Befestigte, wasserundurchlässige Flächen
	Befestigte, wasserdurchlässige Flächen
	Bereich ohne Ein- u. Ausfahrt
	Stellplätze
	Ein- u. Ausfahrt

M 1: 500

Vorhabenbezogener Bebauungsplan mit Vorhaben- und Erschließungsplan "Pflegeheim Vogt" und örtliche Bauvorschriften (Fassung vom 11.09.2003)

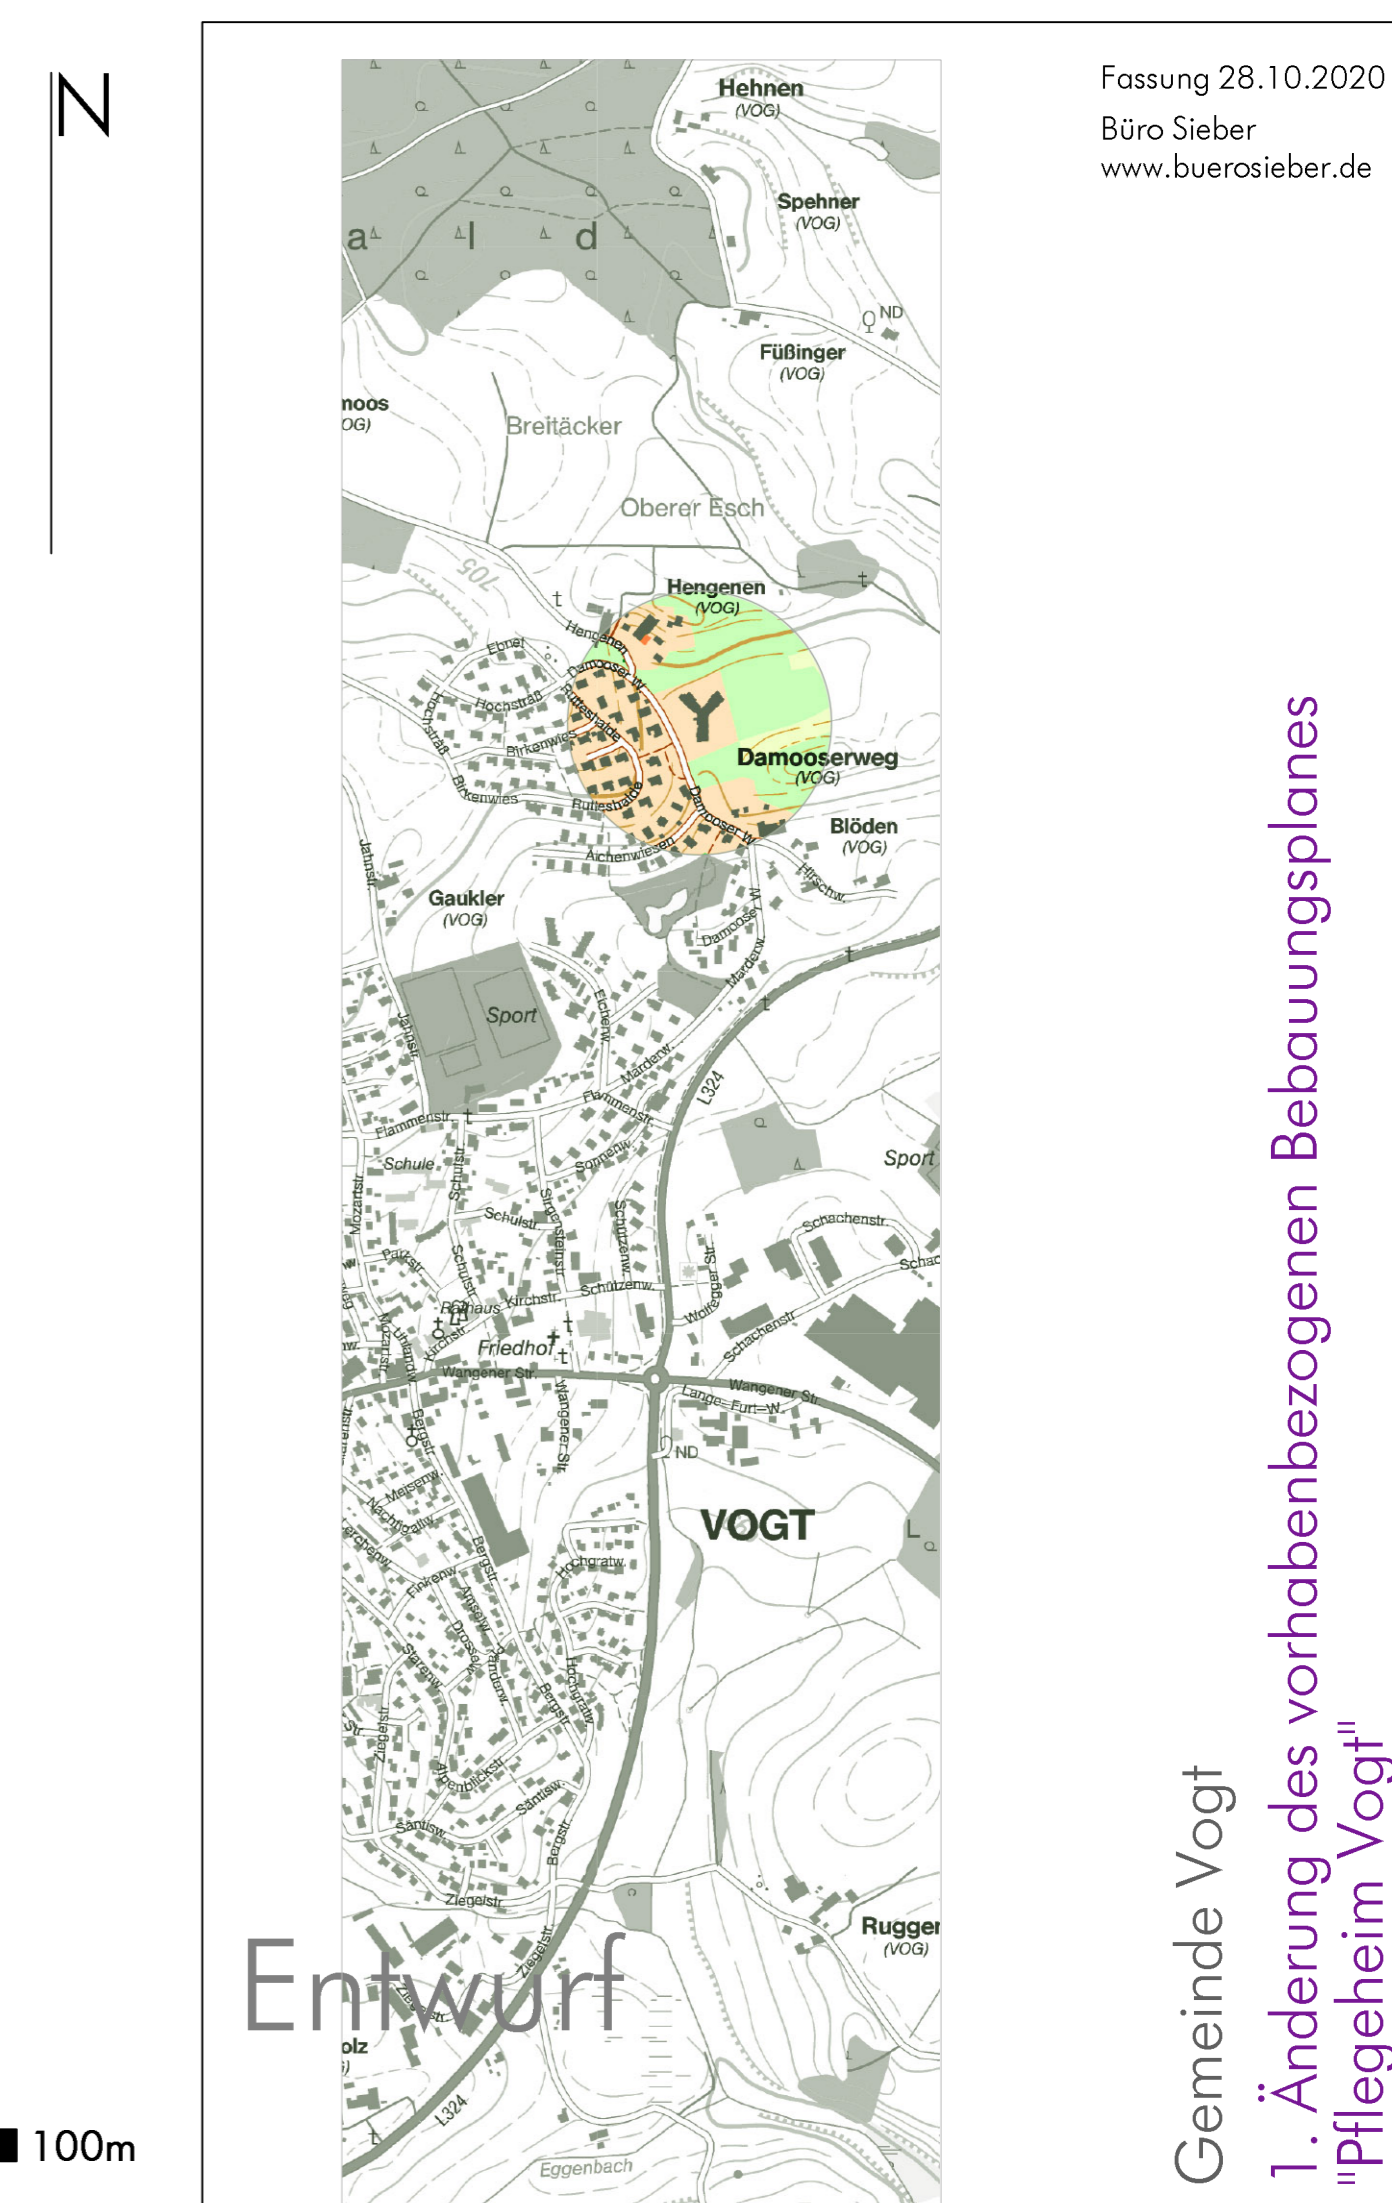

Fassung 28.10.2020  
Büro Sieber  
www.buerosieber.de

Gemeinde Vogt  
1. Änderung des vorhabenbezogenen Bebauungsplanes  
"Pflegeheim Vogt"

